


＜生け垣等設置計画書に添付する図面記載例＞

【植樹帯の場合】

＜平面図＞ 縮尺 1/100

申請地を住居表示を明記

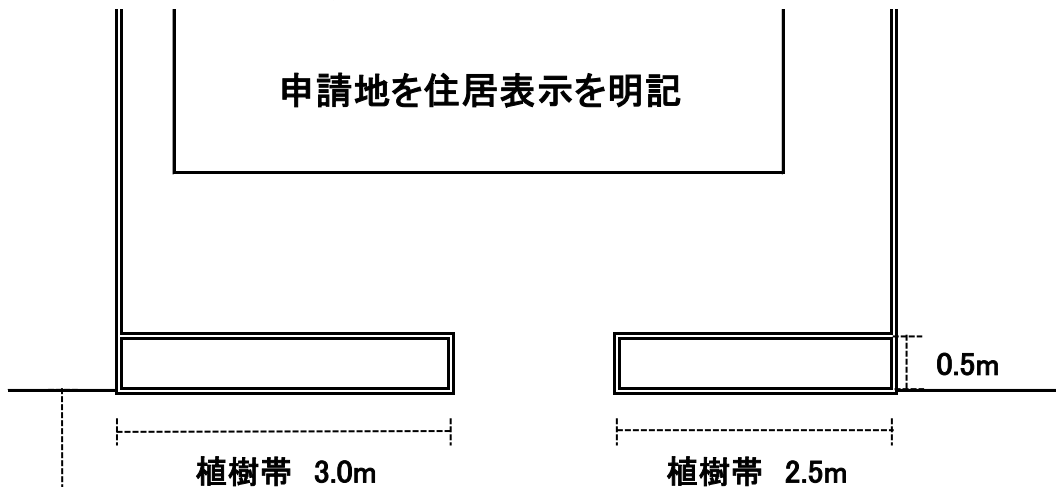

植樹帯 3.0m


植樹帯 2.5m

0.5m

道路幅員 4.0m

※セットバックをしている場合は、道路中心線と道路中心線から設置箇所までの距離を明記してください。

＜断面図＞

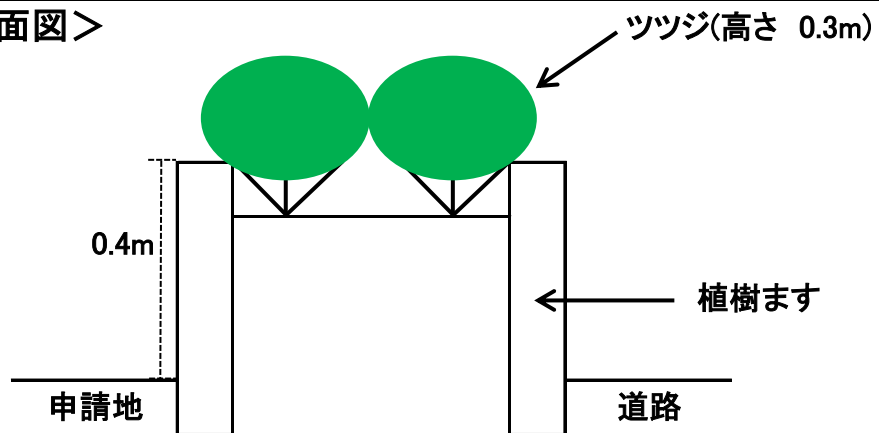

ツツジ(高さ 0.3m)

0.4m

植樹ます


申請地

道路

【生け垣の場合】

＜平面図＞ 縮尺 1/100

申請地を住居表示を明記

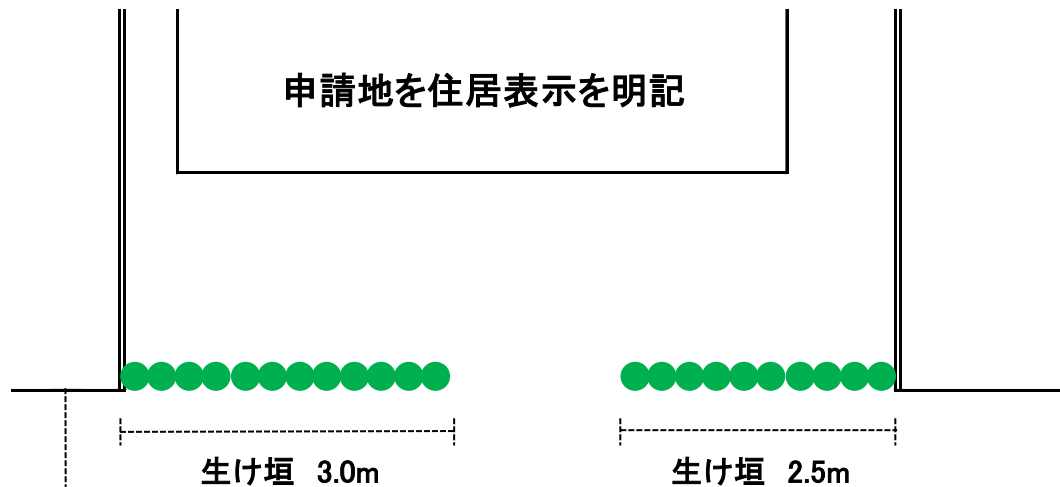


生け垣 3.0m

生け垣 2.5m

道路幅員 4.0m

※セットバックをしている場合は、道路中心線と道路中心線から設置箇所までの距離を明記してください。

＜断面図＞

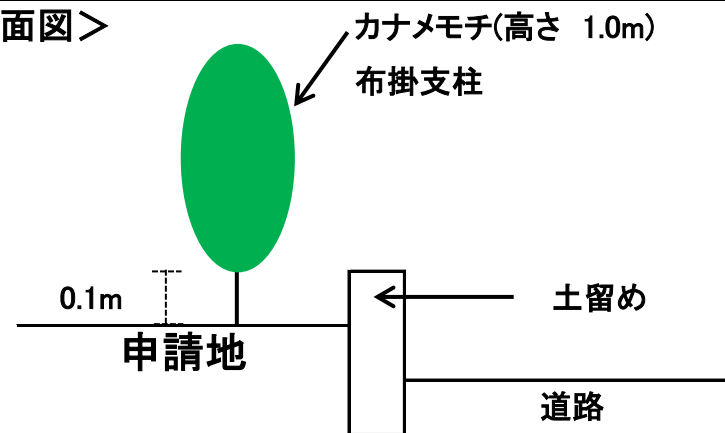

カナメモチ(高さ 1.0m)

布掛支柱

0.1m

申請地

土留め

道路