


その他の既存器具

高速ミキサー
野菜裁断機
フードカッター
フードカッター架台

【ワゴンプール室】

消毒保管機
消毒保管機
消毒保管機

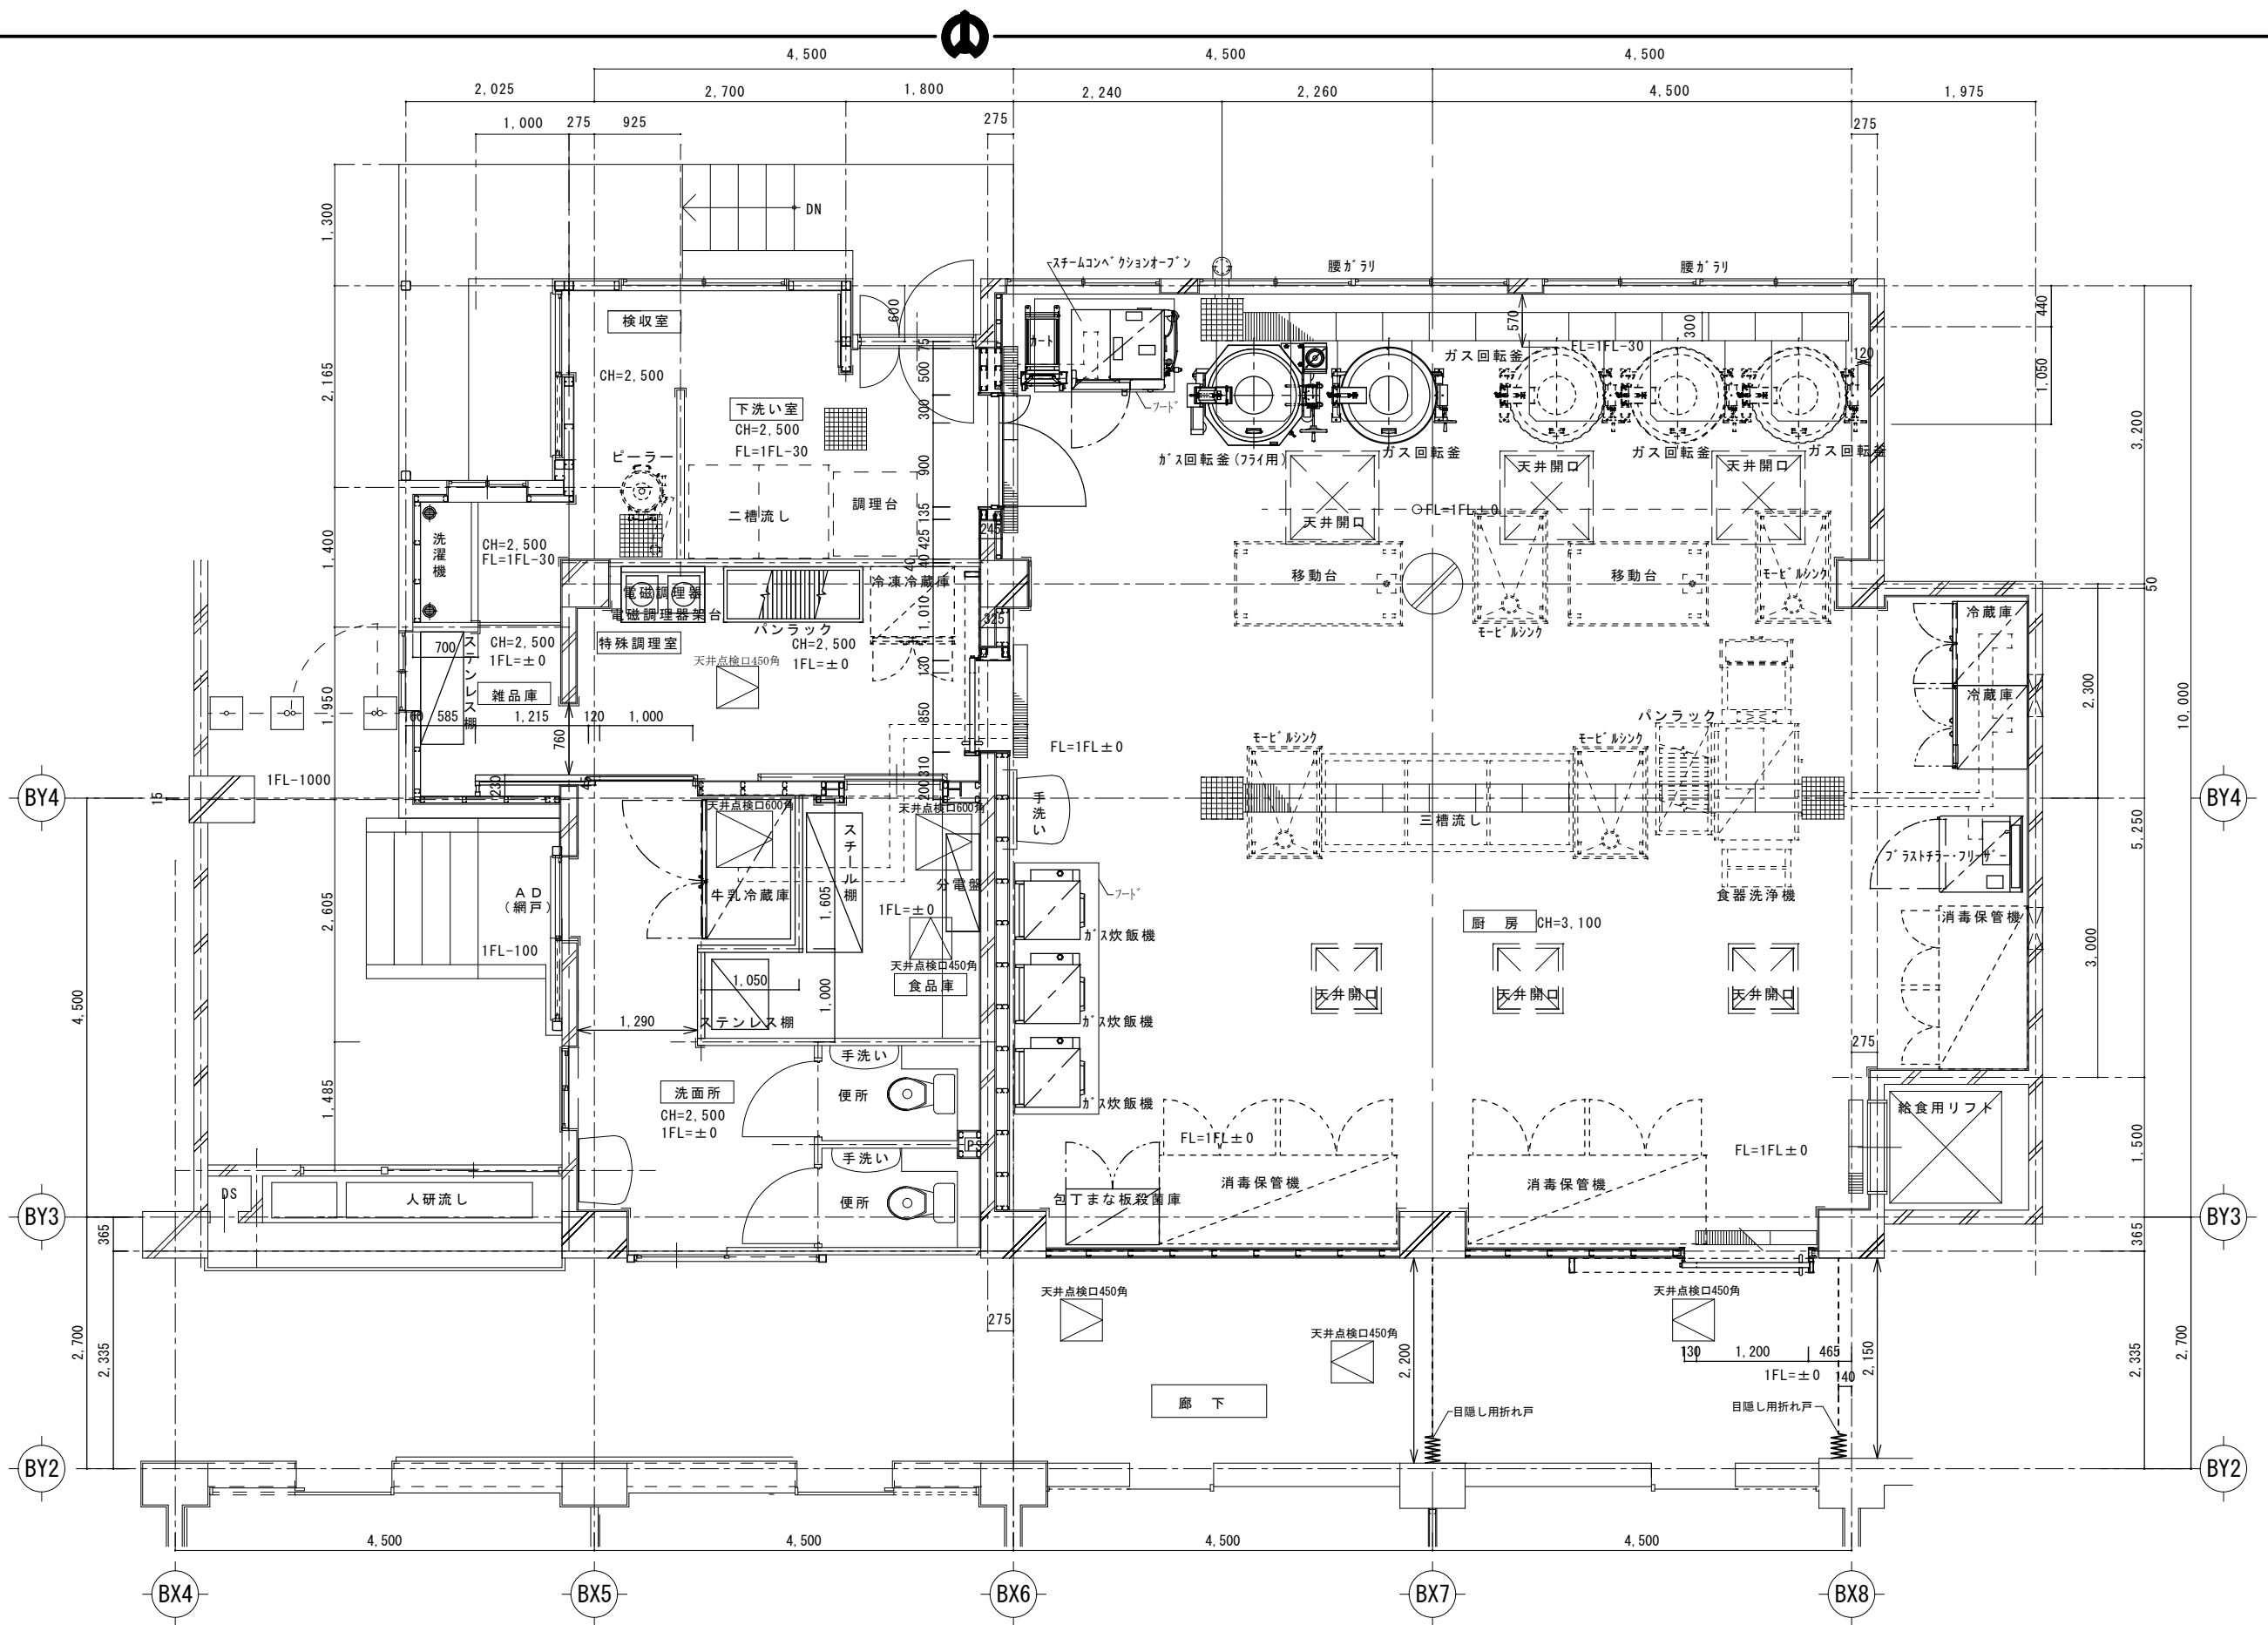

中野区総務部課	施設	桃花小学校給食室	
	平面図	縮尺	S=1/50
	2020年4月		