


東京都市計画道路 幹線街路補助線街路第215号線 計画図 1

[中野区決定]

縮尺 二千五百分の一

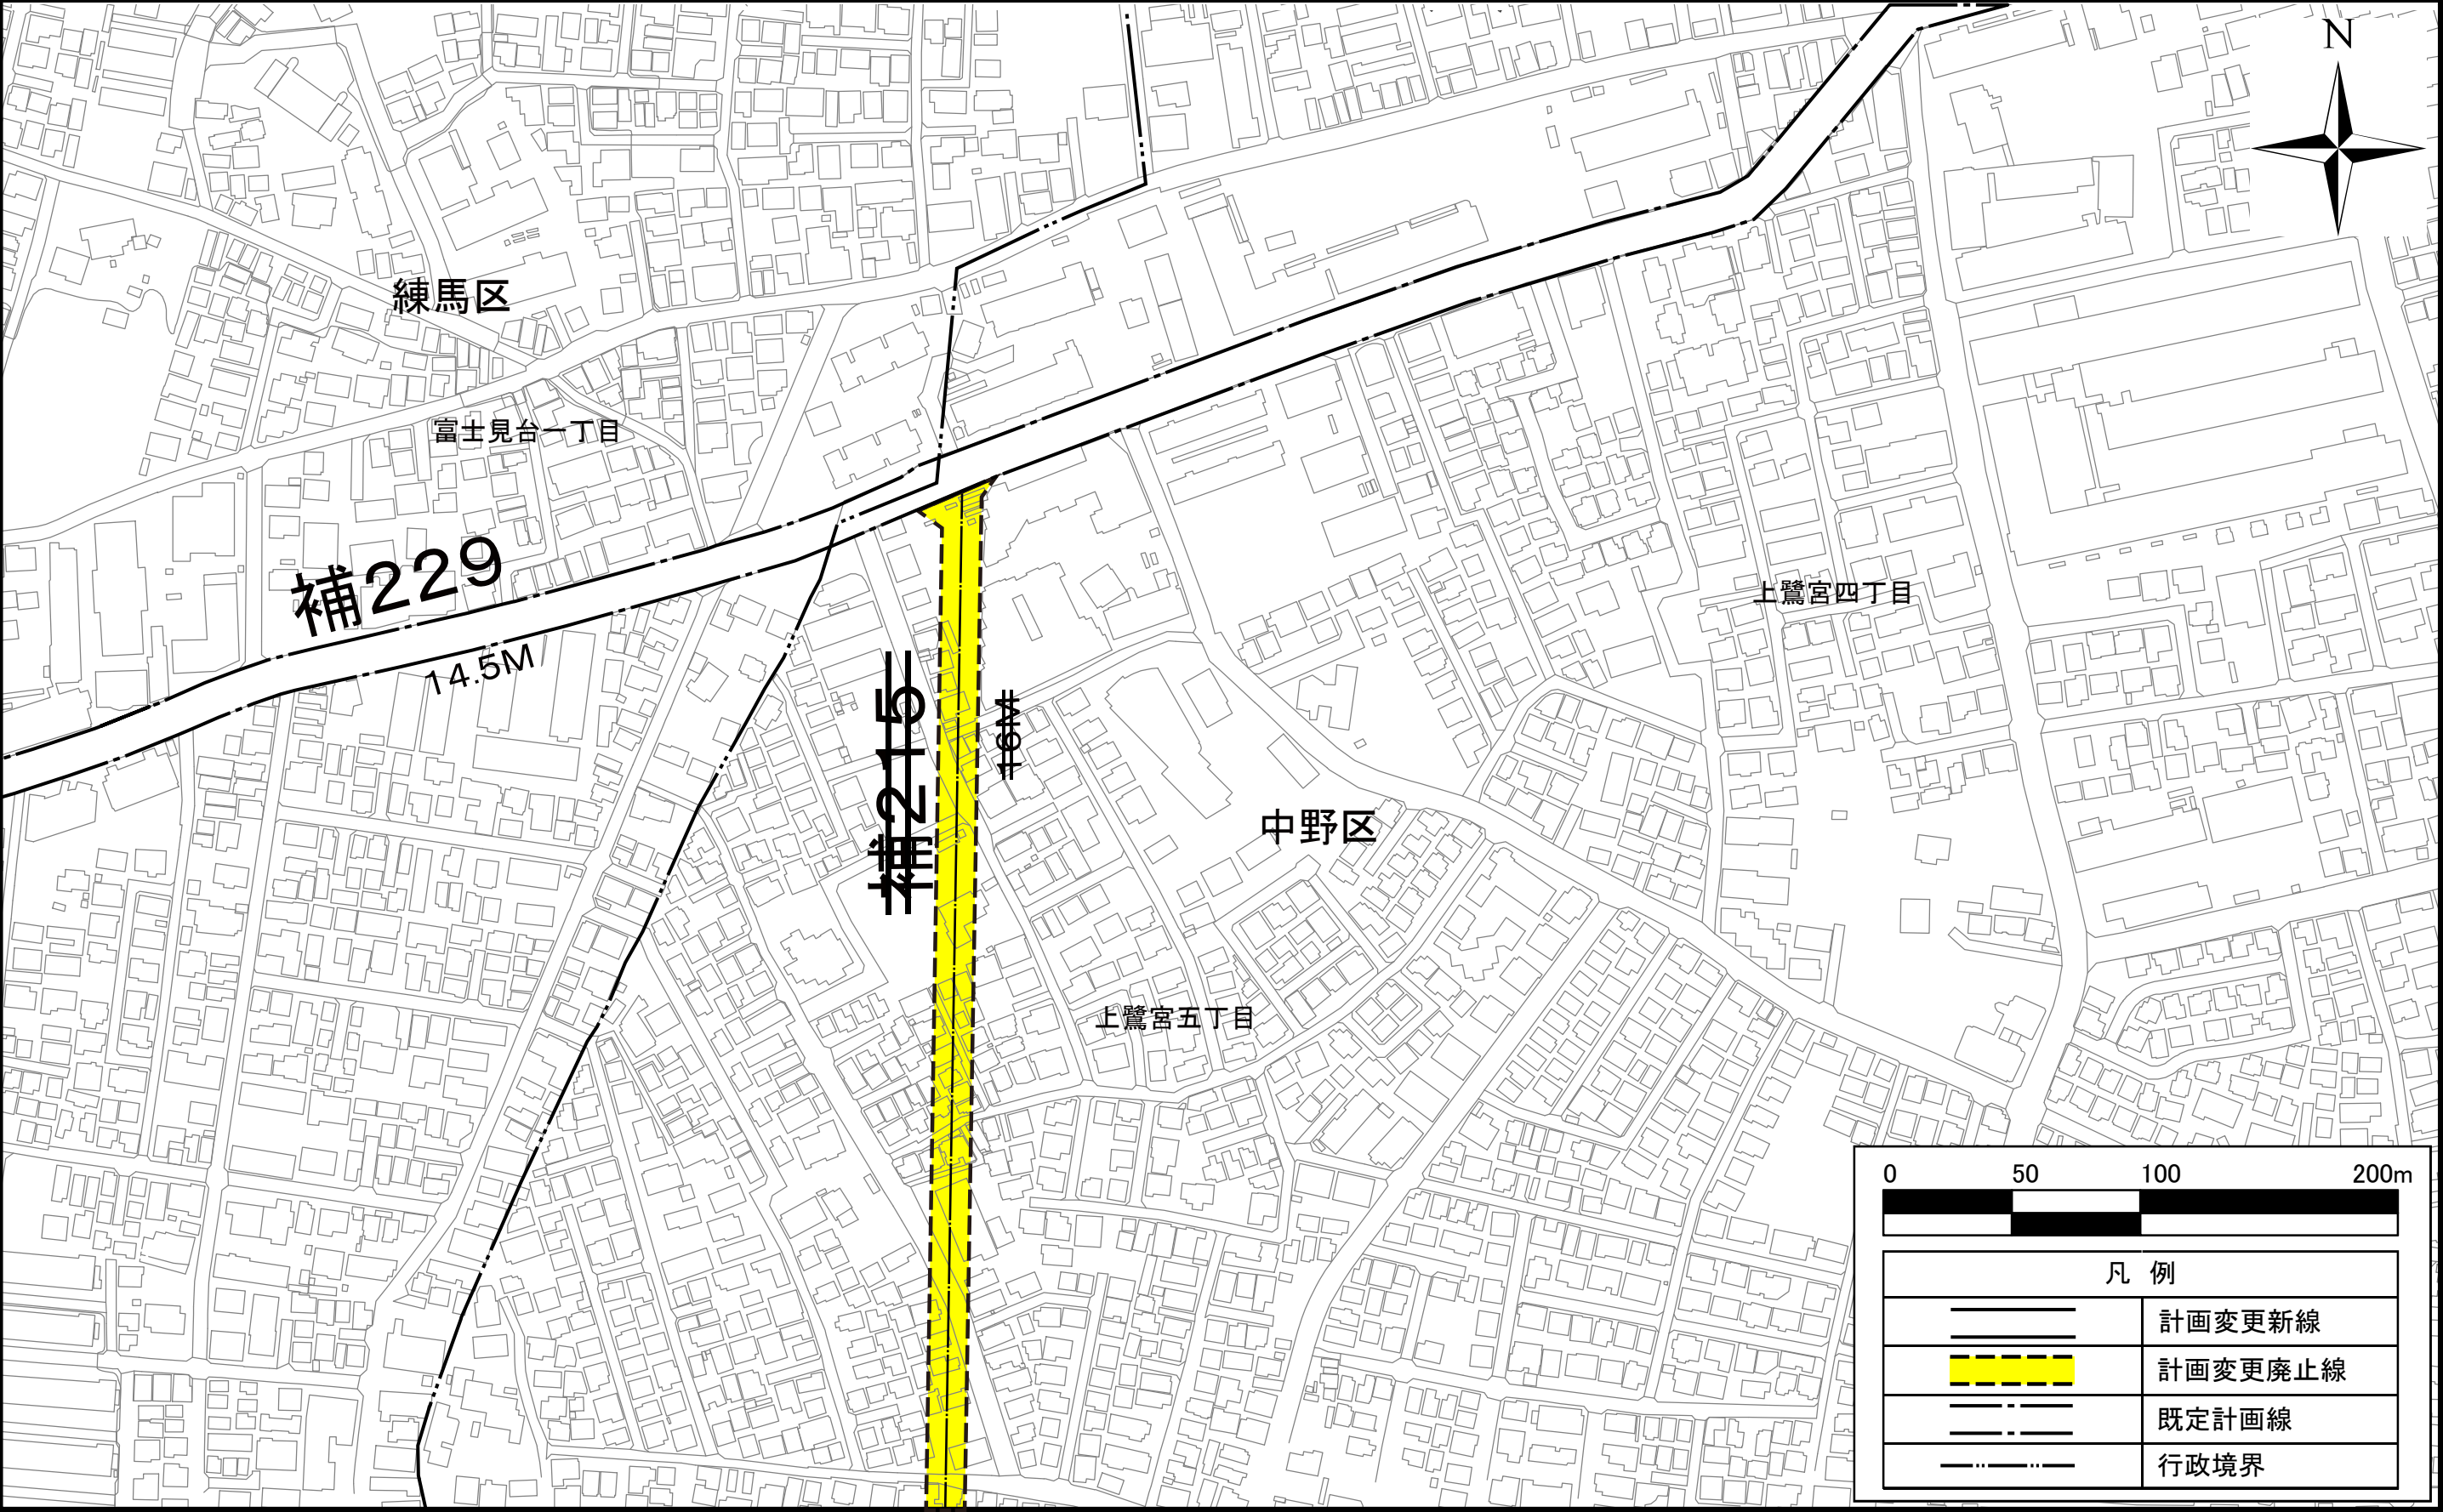


この地図は、東京都知事の承認を受けて、東京都縮尺1/2,500地形図を使用して作成したものである。無断複製を禁ずる。
(承認番号) 8都市基交測第174号 令和8年8月31日 (承認番号) 8都市基街都第123号 令和8年7月3日 MMT利許第08-KH114-301号
この地図の著作権は、東京都及び株式会社ミッドマップ東京に帰属する。

東京都市計画道路 幹線街路補助線街路第215号線 計画図 2

[中野区決定]

縮尺 二千五百分の一

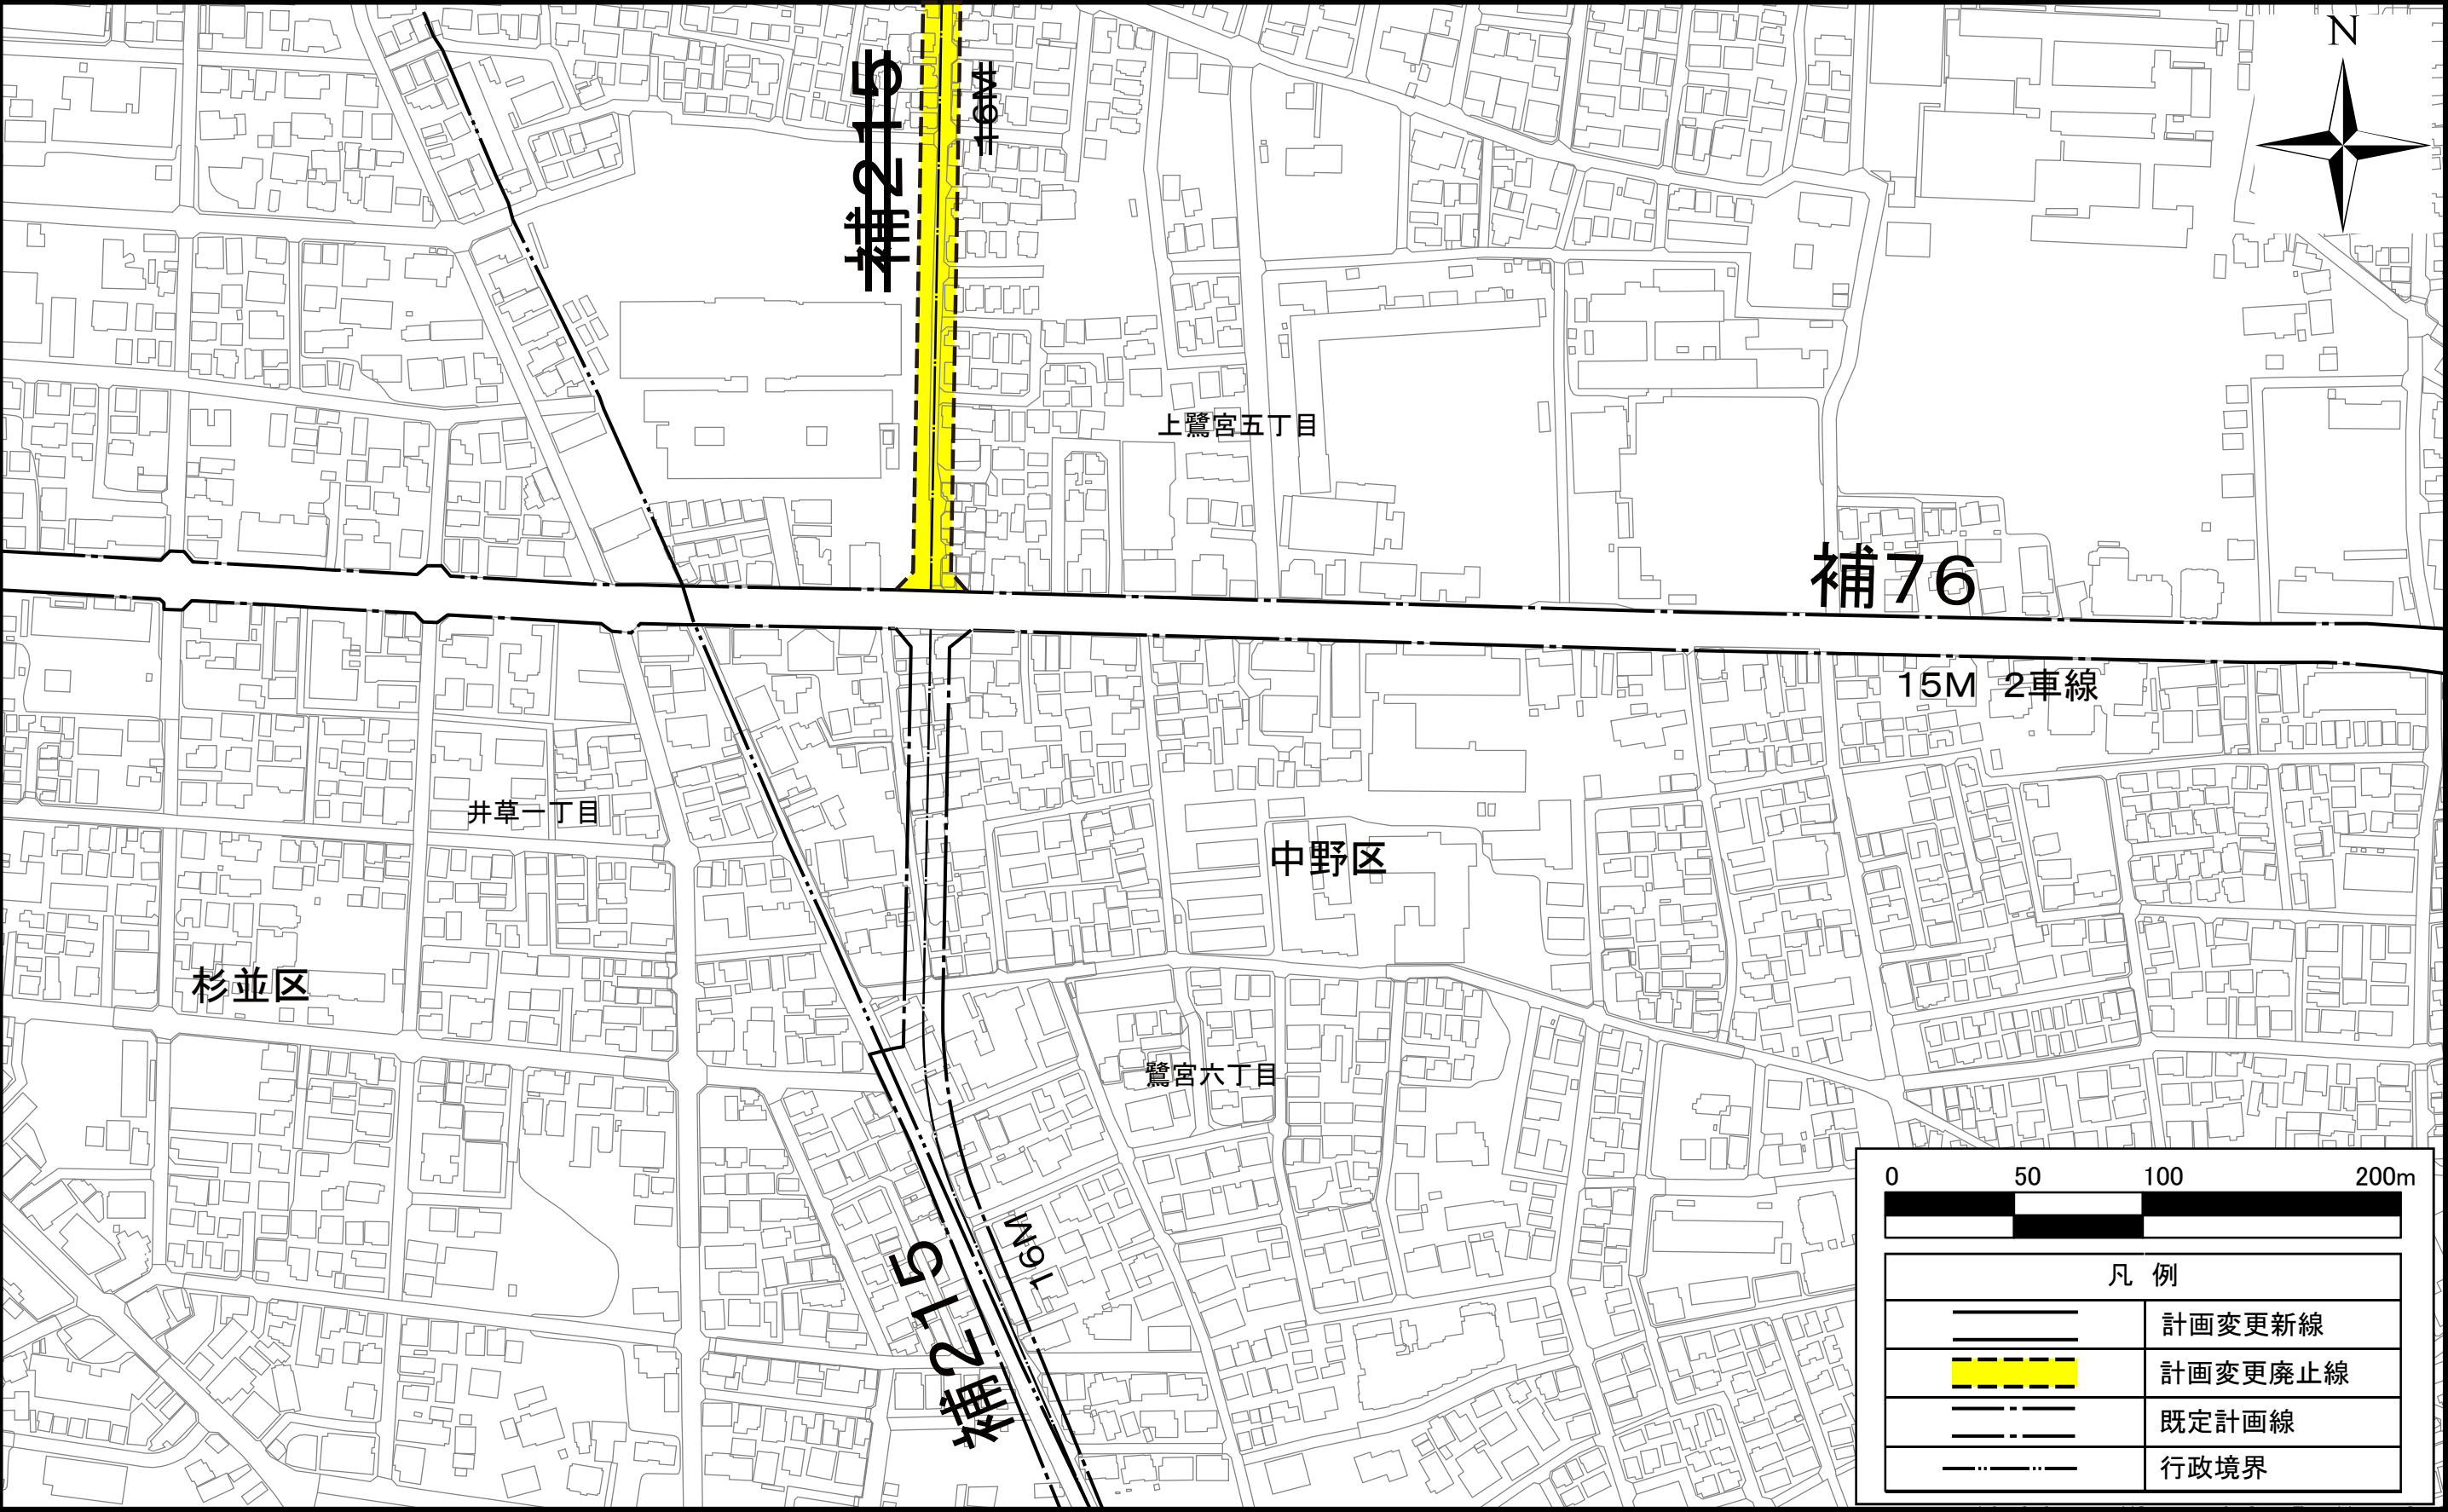

この地図は、東京都知事の承認を受けて、東京都縮尺1/2,500地形図を使用して作成したものである。無断複製を禁ずる。
(承認番号) 8都市基交測第174号 令和8年8月31日 (承認番号) 8都市基街都第123号 令和8年7月3日 MMT利許第08-KH114-301号
この地図の著作権は、東京都及び株式会社ミッドマップ東京に帰属する。