


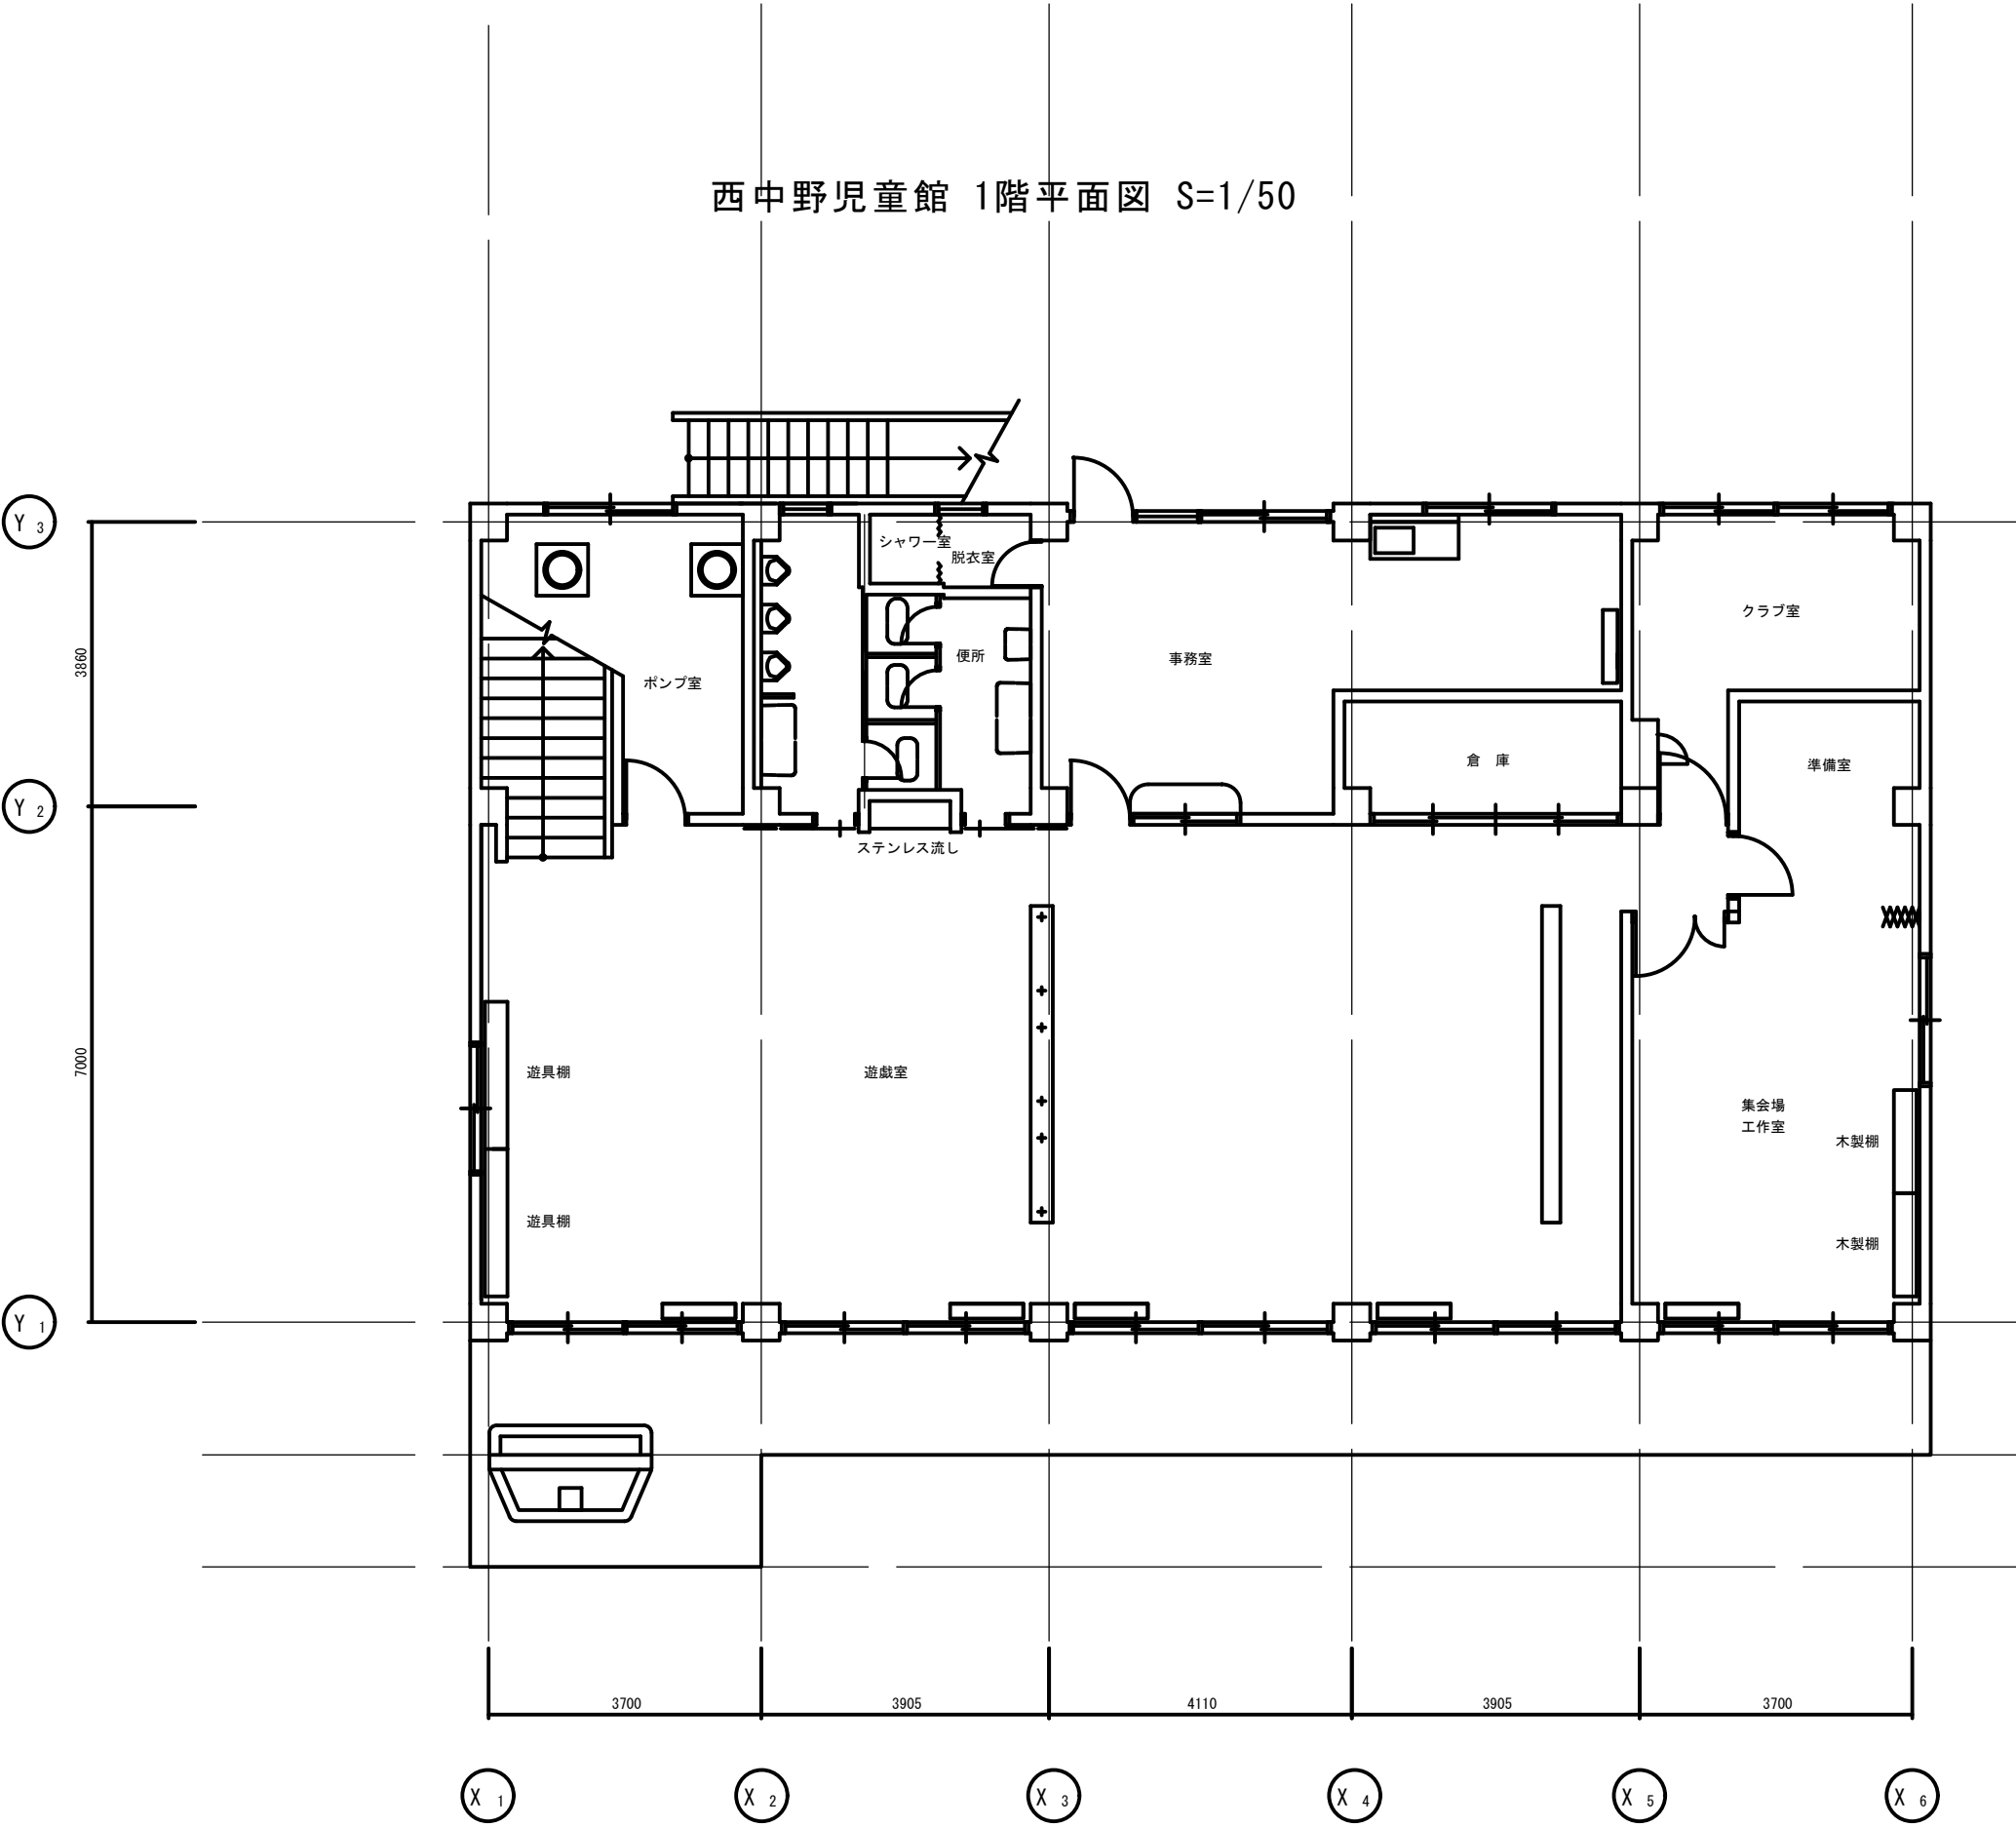

西中野児童館 2階平面図 S=1/50

