

1 施設概要

- 階 数 地上4階
- 構 造 鉄筋コンクリート造、一部鉄骨造
- 敷地面積 約 10,220.8㎡
- 延べ面積 約 9,955㎡
 - ・小学校（図書館除く） 約 9,105.37㎡
 - ・地域開放型学校図書館 約 319.63㎡
 - ・キッズ・プラザ 約 530㎡
- 校庭面積 約 3,717㎡

2 基本設計（案）の視点

（1）小学校

- 上履きを使用しない「一足制」の導入に対応した昇降口や人工芝による校庭を整備
- 多目的な活動に活用できるスペースを学年ごとに整備
- 多様な学習形態や教育活動に対応できる環境を整備
 - ・学校図書室とコンピュータ室を一体的に活用できるよう整備
 - ・予備教室を廊下と一体的に使用できるよう整備
- 地域連携や教員打合せのスペースを整備
- 教育空間の拡張や環境負荷軽減等に有効なほか、運動会の観覧スペースとしても活用しうるバルコニーを整備
- ビオトープや飼育小屋を活用した児童の憩いの場を整備

（2）地域開放型学校図書館

- 利便性の向上やセキュリティの確保のため、1階に配置
- 地域開放型学校図書館と学校の出入口の明確な分離

（3）キッズ・プラザ

- 利便性の向上やセキュリティの確保のため、1階に配置
- キッズ・プラザと学校の出入口の明確な分離
- 屋内運動場、校庭を利用しやすいよう配置・動線計画を整理


（4）その他

- 備蓄倉庫や防災倉庫のほか、マンホールトイレ、災害用井戸、ヘリサインを整備
- 屋上に太陽光発電装置を設置

3 今後のスケジュール（予定）


- | | |
|-----------------|----------------------|
| 平成29年12月14日、18日 | 基本設計（案）の区民説明会 |
| 平成30年1月 | 基本設計の策定 |
| 平成30年12月 | 実施設計の策定 |
| 平成31年度～32年度 | 桃園小学校校舎解体 新校舎建設工事 |
| 平成33年度 | 新校舎供用開始 |



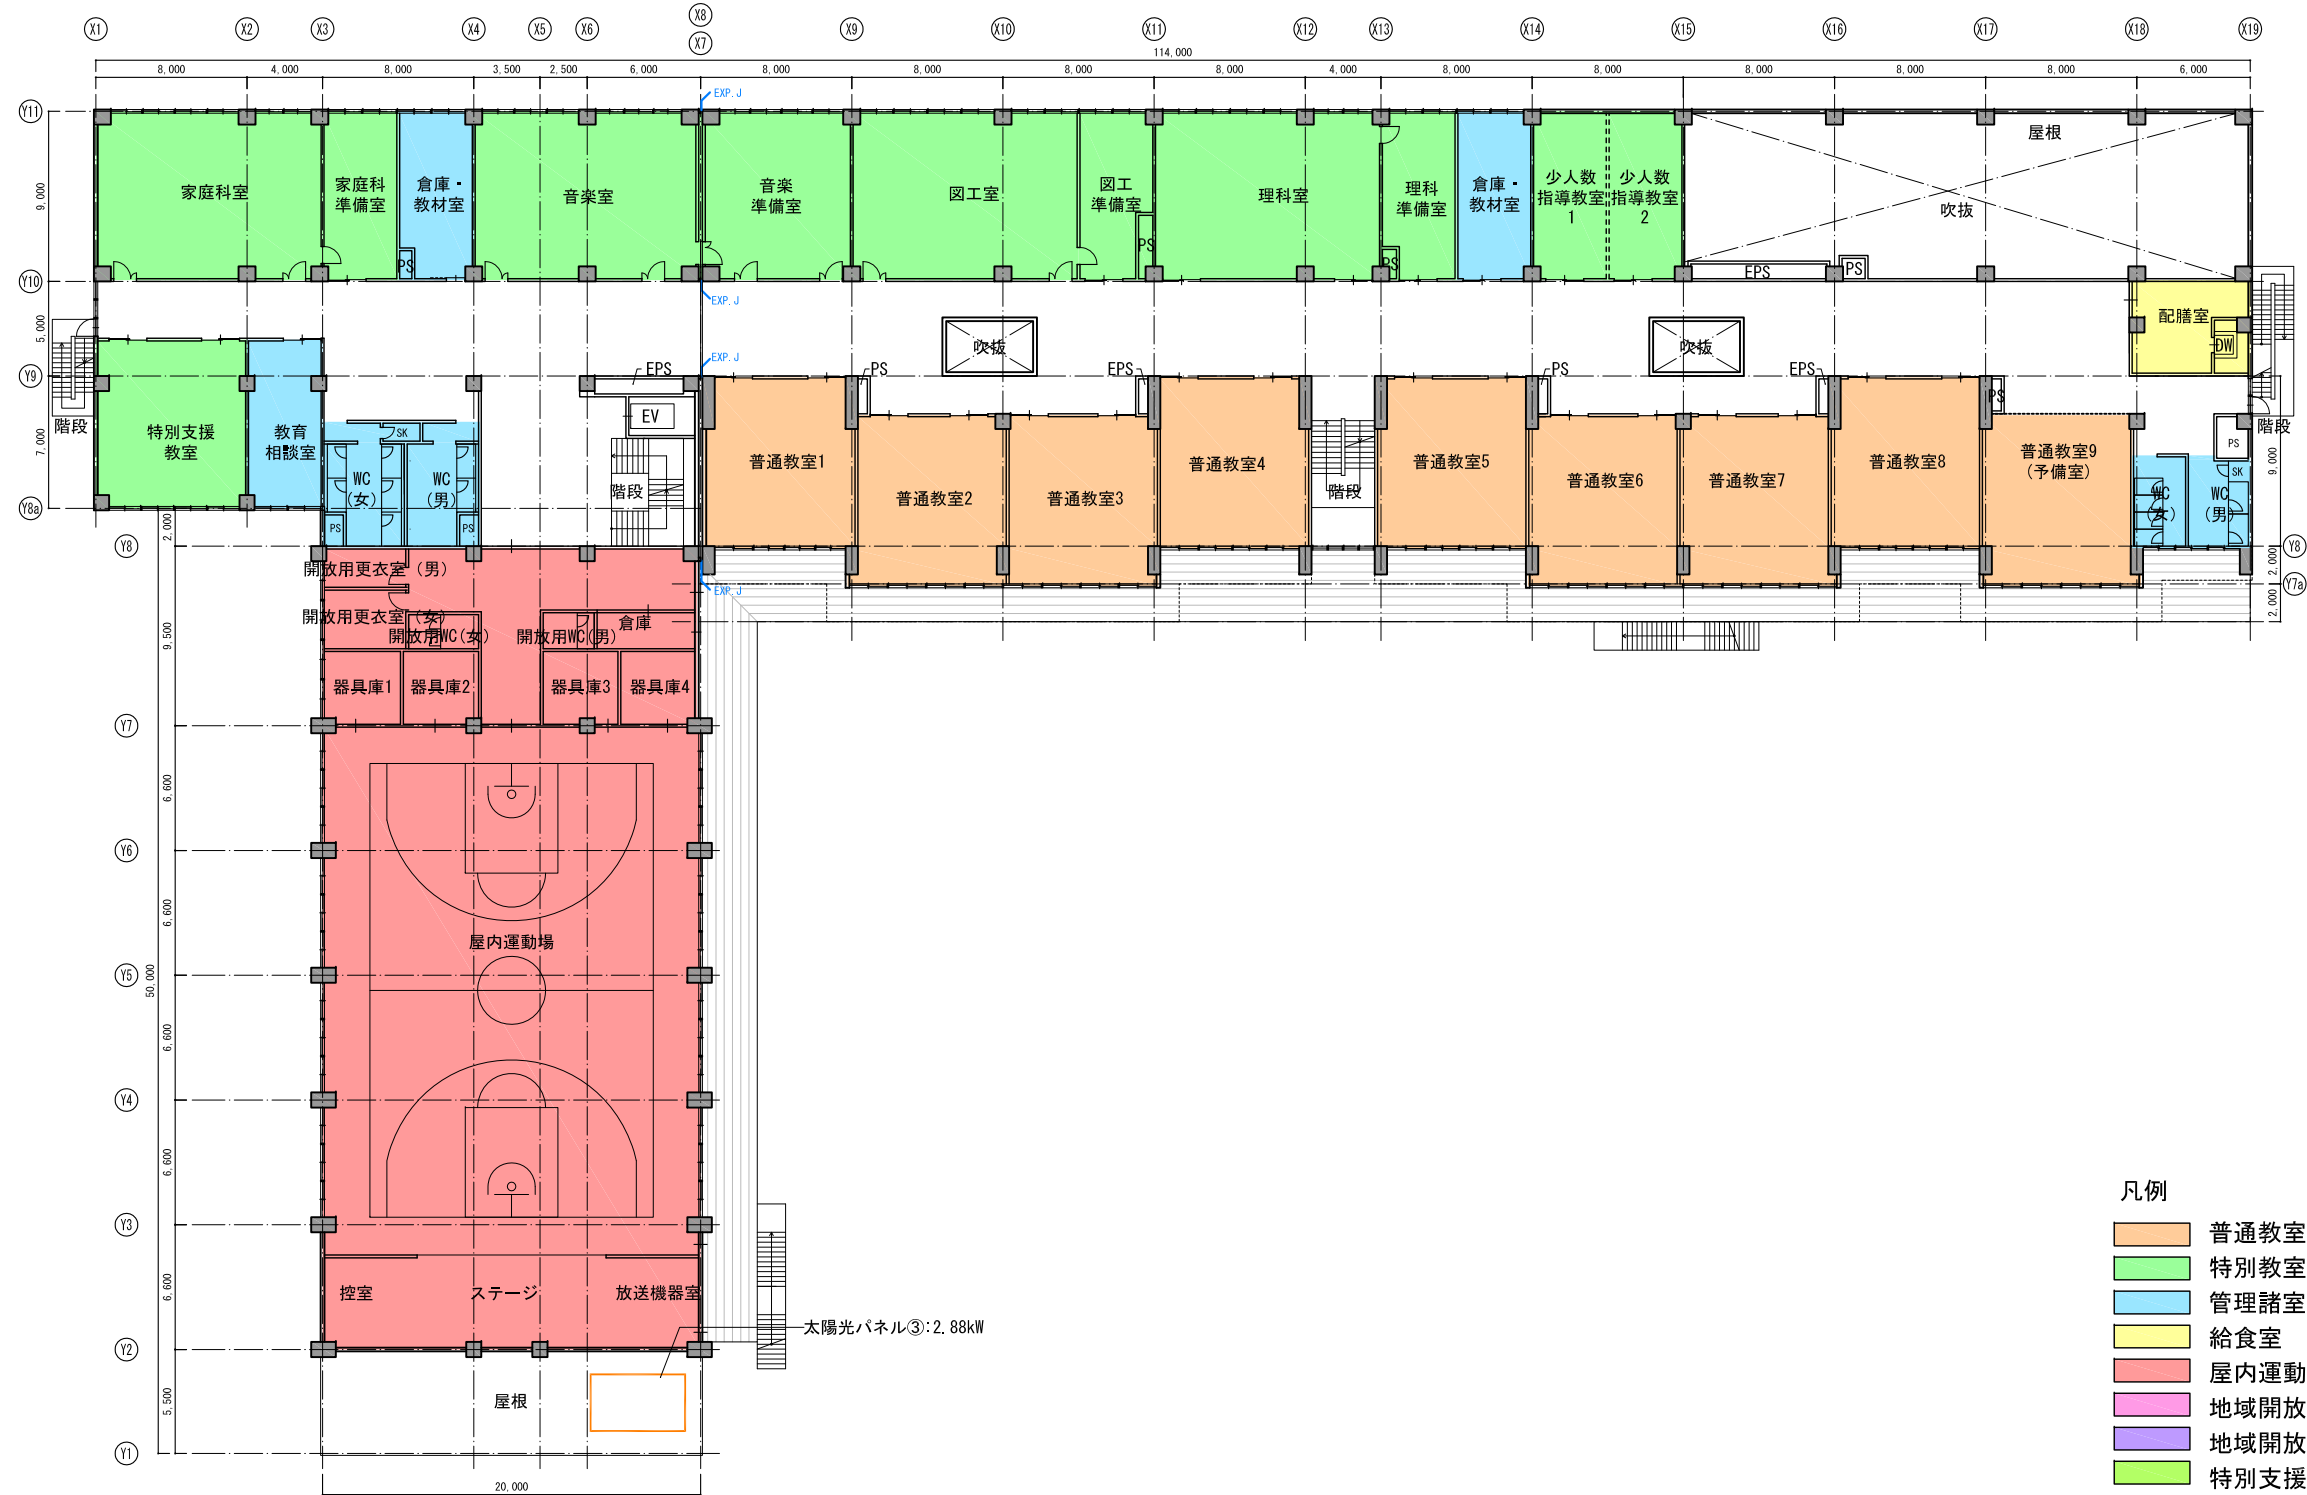


- 凡例
- 普通教室
 - 特別教室
 - 管理諸室
 - 給食室
 - 屋内運動場
 - 地域開放(図書)
 - 地域開放(キッズ・プラザ)
 - 特別支援学級



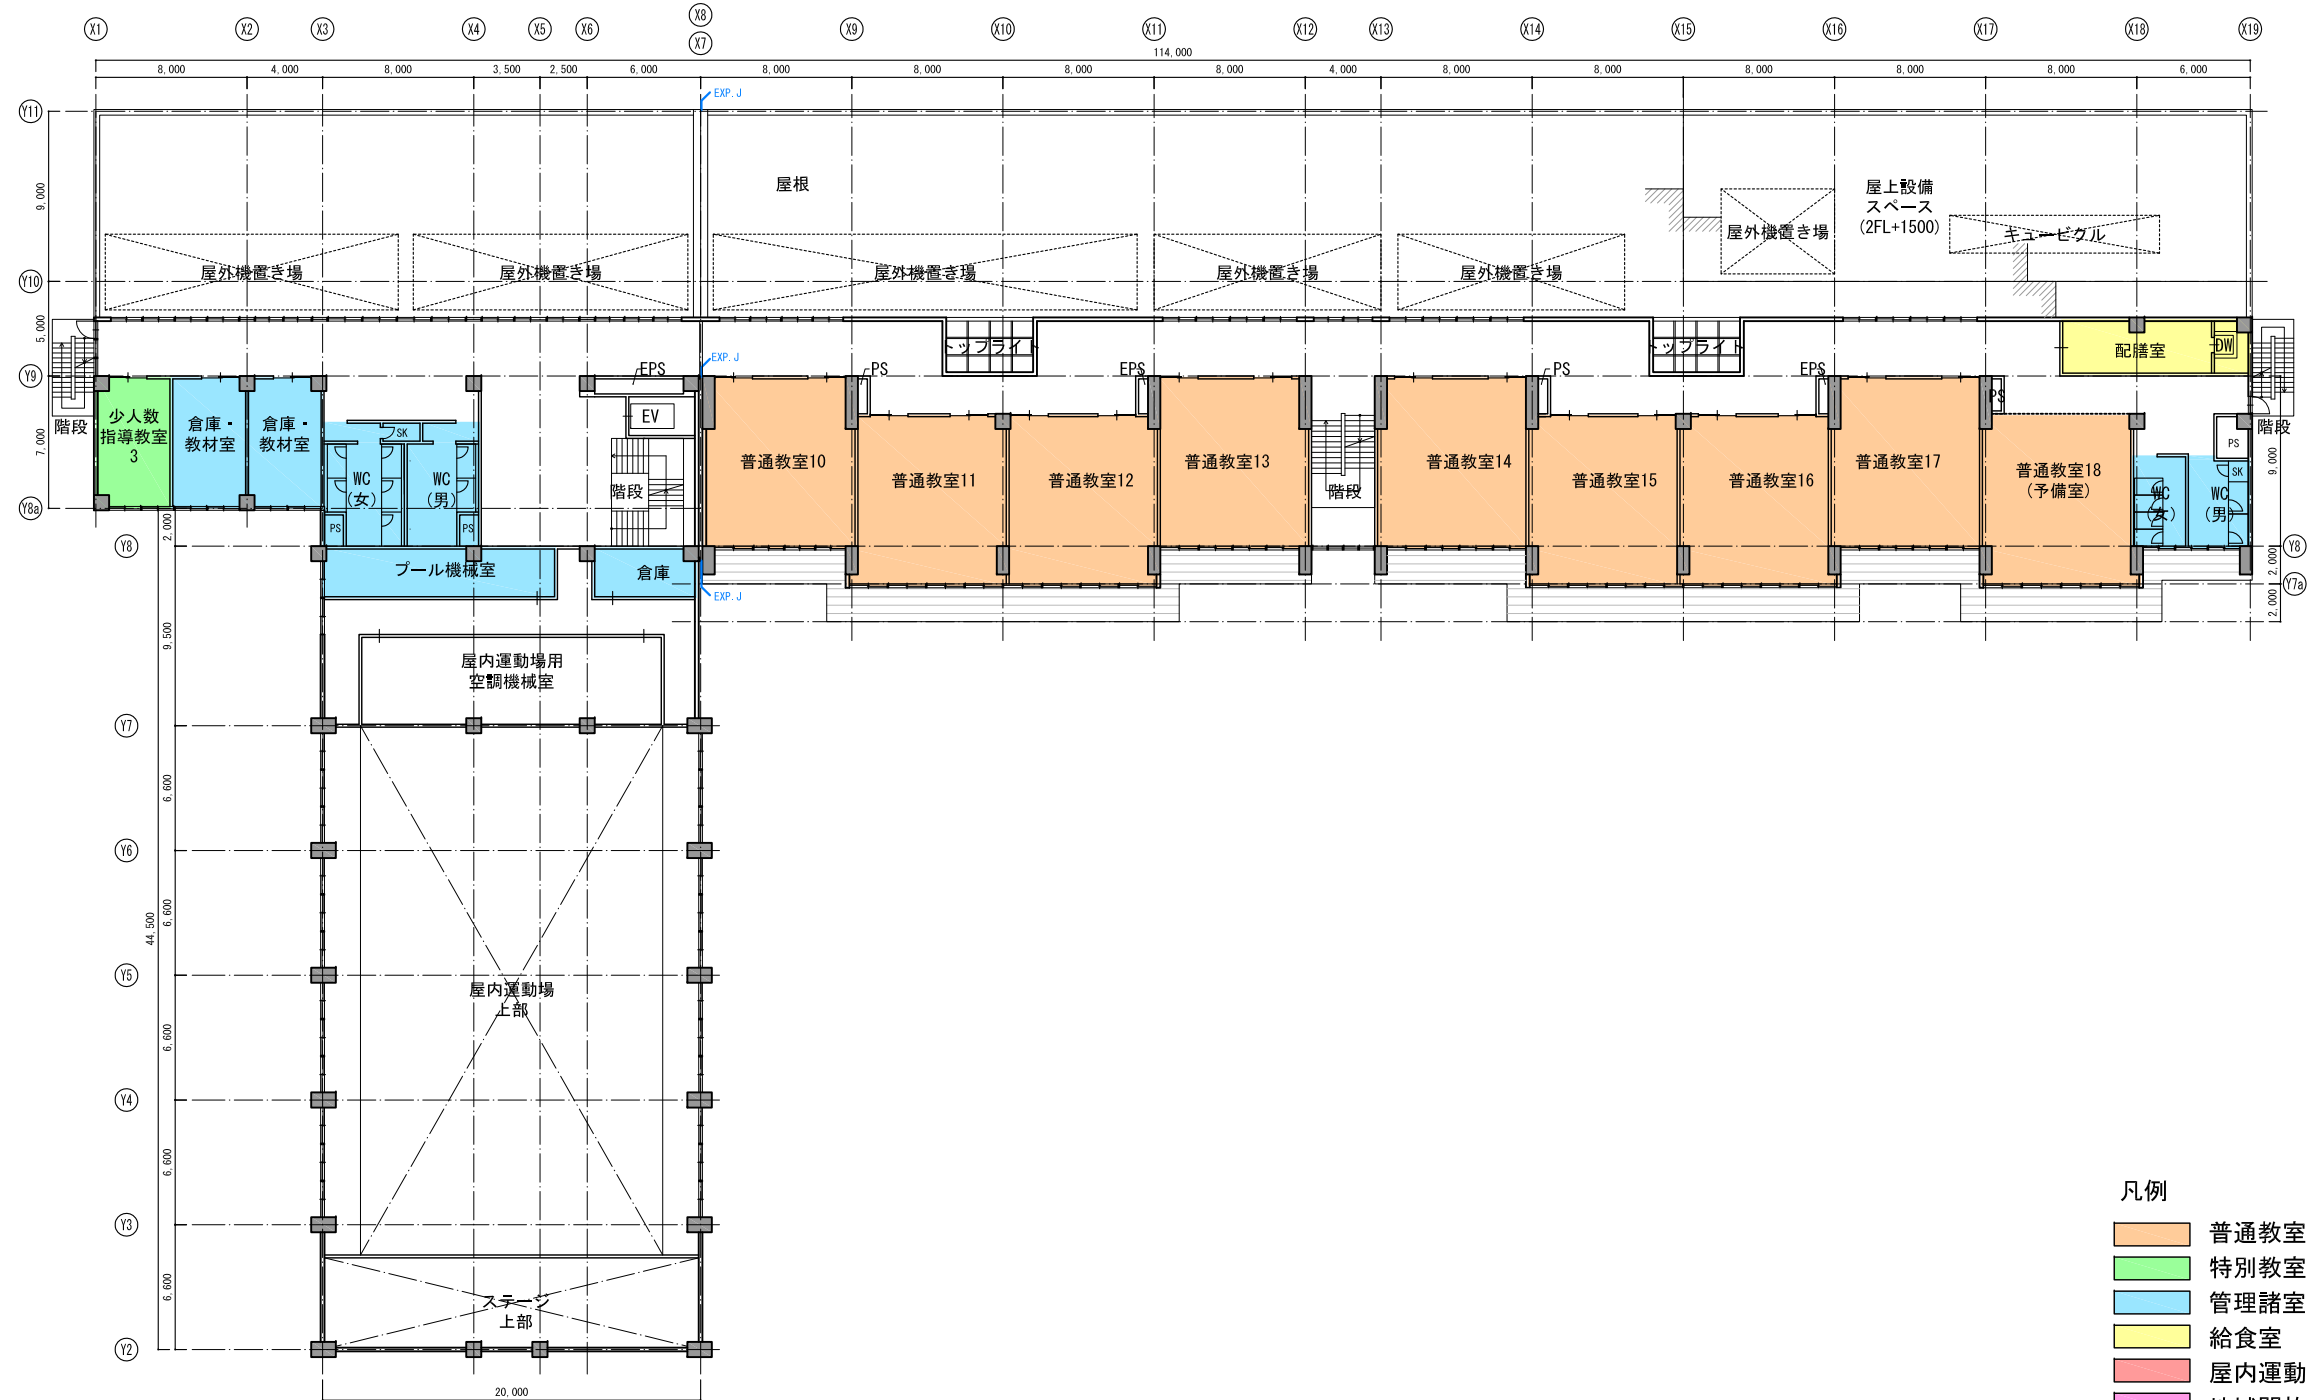



- 凡例
- 普通教室
 - 特別教室
 - 管理諸室
 - 給食室
 - 屋内運動場
 - 地域開放(図書)
 - 地域開放(キッズ・プラザ)
 - 特別支援学級



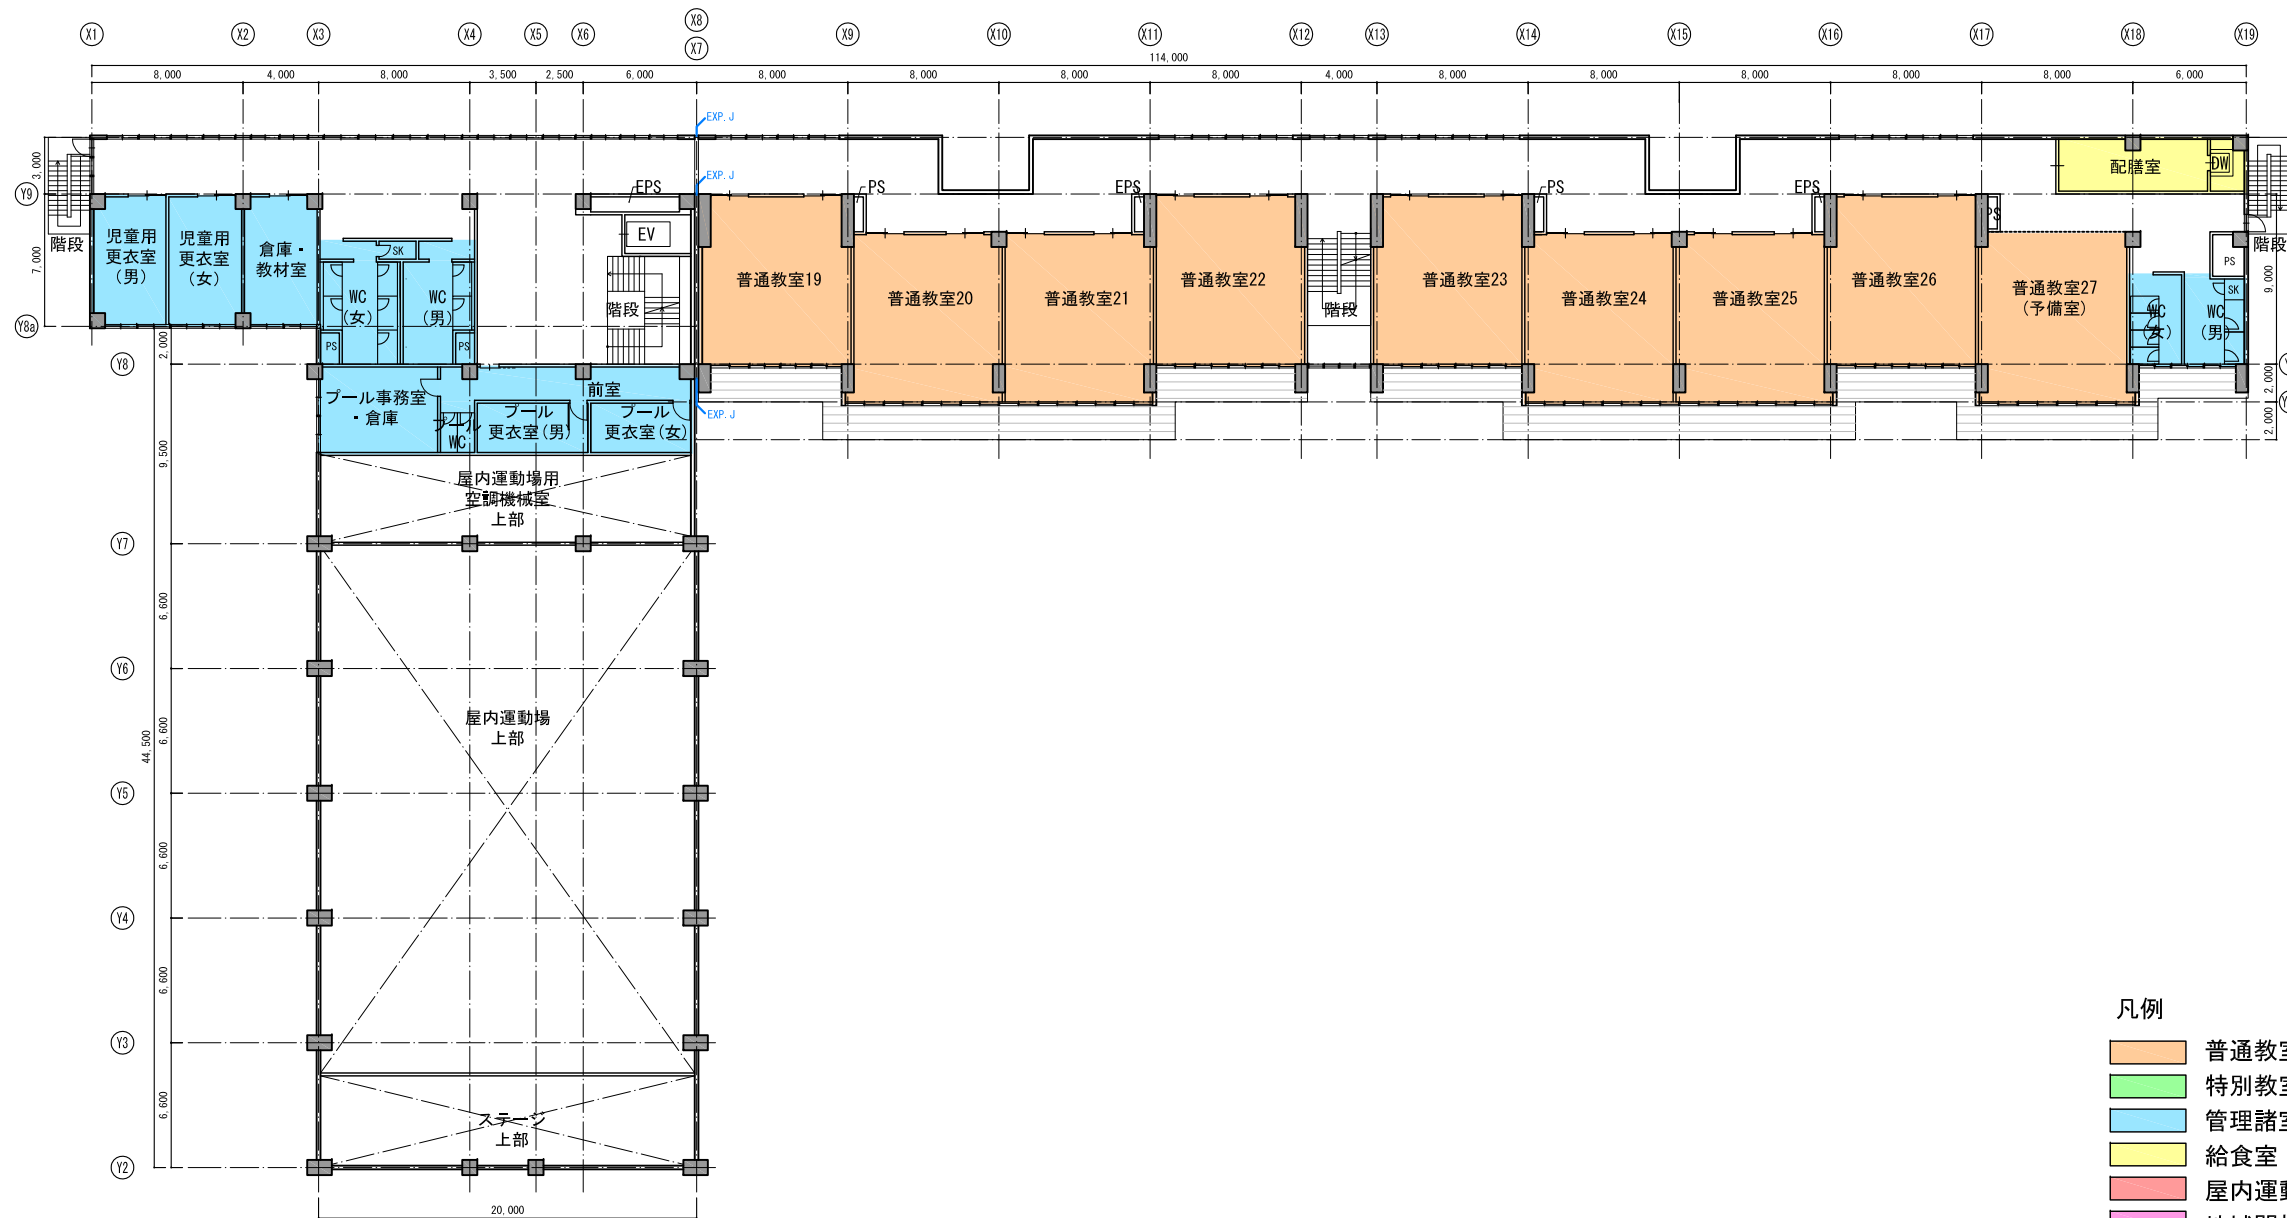


- 凡例
- 普通教室
 - 特別教室
 - 管理諸室
 - 給食室
 - 屋内運動場
 - 地域開放(図書)
 - 地域開放(キッズ・プラザ)
 - 特別支援学級

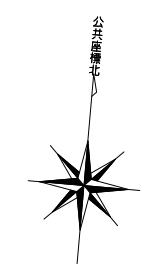

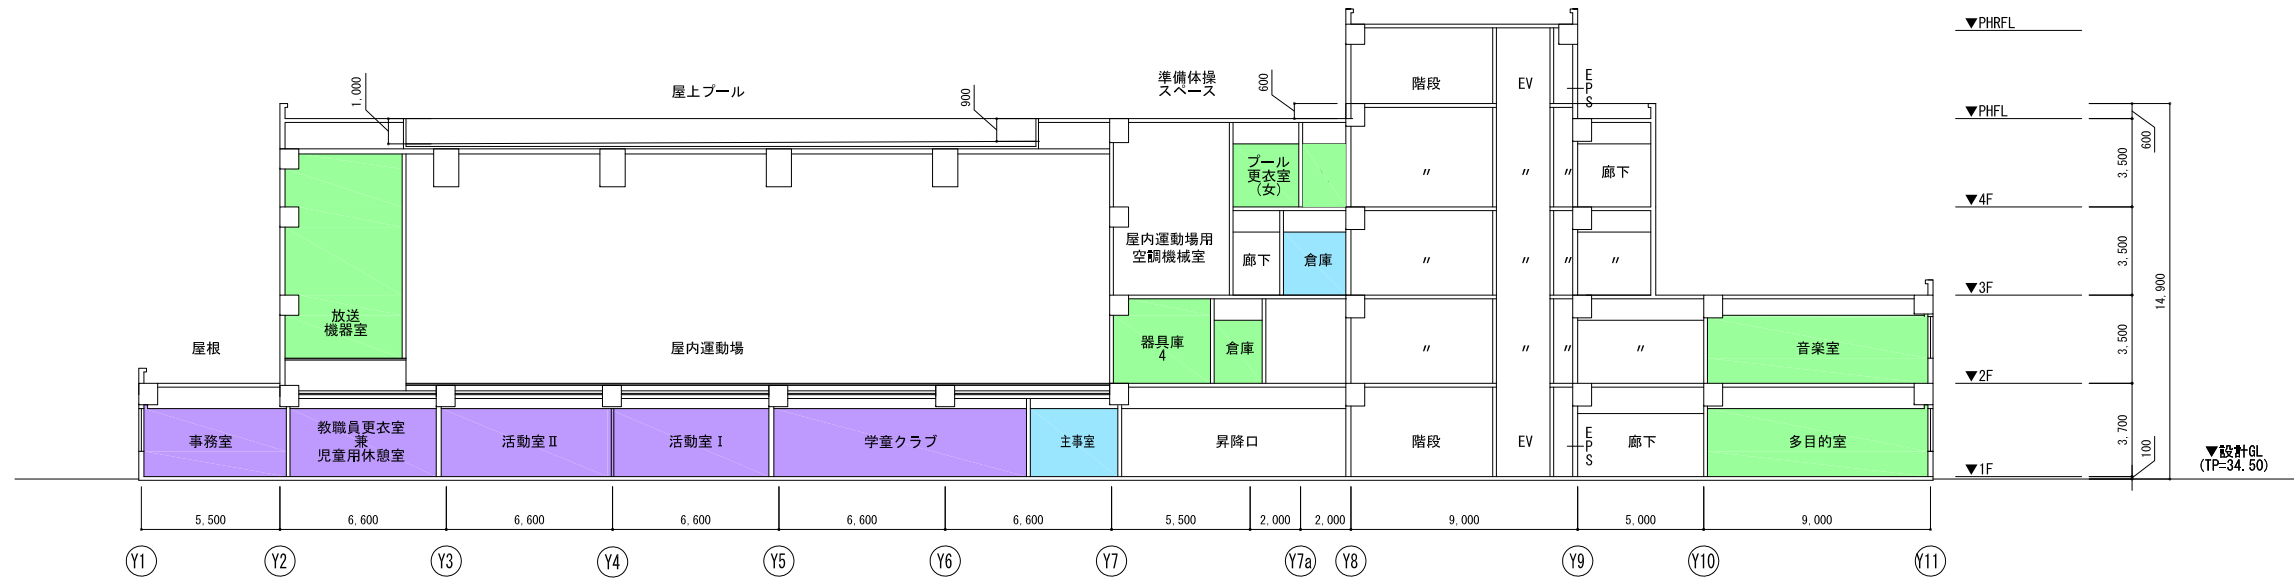

断面図A-A'

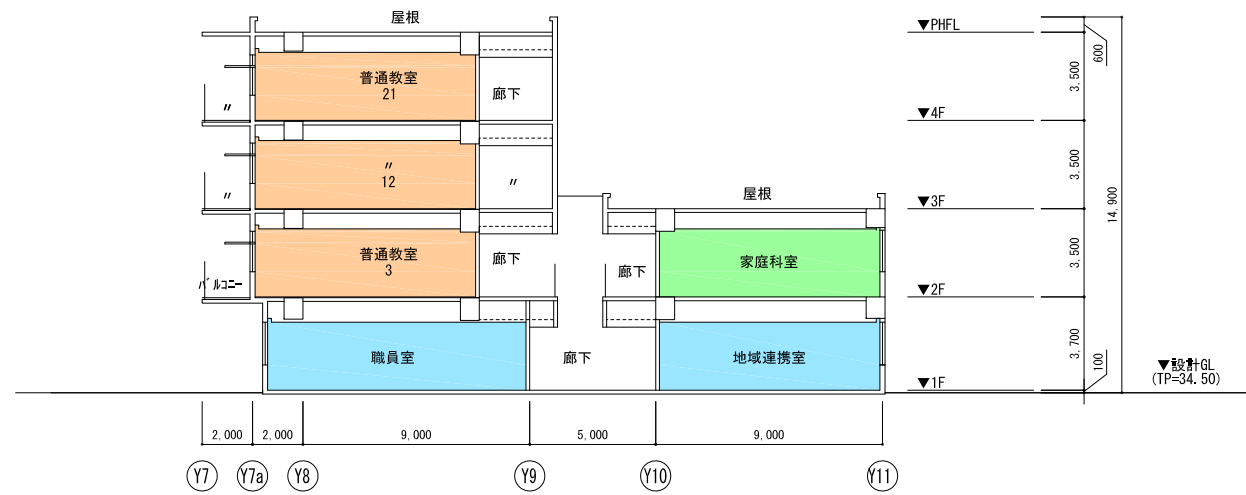

断面図B-B'