

1 第四中学校・第八中学校統合新校校舎等整備基本構想・基本計画
別添のとおり

2 第四中学校・第八中学校統合新校校舎等整備基本構想・基本計画（案）
に係る意見交換会の実施結果

(1) 開催日時及び会場、参加人数

日 時	会 場	参加人数
2月11日（月）14時～16時	大和区民活動センター	8人
2月17日（日）10時～12時	鷺宮区民活動センター	9人

(2) 意見交換会で寄せられた主な質問・意見について

	主な質問・意見	区の考え方
①	普通教室について既存の学校の寸法よりも大きくしている理由は何か。	机の規格が大きくなっていることや、ロッカーを大きく整備していく必要があること等から、普通教室を大きくしている。
②	学年ごとに集まれる部屋はどこを想定しているのか。	屋内運動場や武道場のほか、一体的に利用できるように整備する「多目的室・会議室」を想定している。
③	屋内運動場も一足制となるのか。	屋内運動場については屋内運動場履きでの利用を想定している。
④	屋内運動場が狭いのではないのか。また、出入口の数、広さ（幅）はどのように考えられているのか。	全校集会等の学校行事や災害時における避難所機能のほか、バスケットボールやバレーボール等の活動も踏まえ、屋内運動場の大きさを設定している。 なお、生徒の出入りは廊下側からを想定しており、具体的な場所や広さ（幅）は、学校関係者とともに検討していく。
⑤	屋内運動場の防音対策はどのように考えているのか。	窓ガラスに複層ガラスを使用するなど、周辺環境も踏まえた防音対策を検討していく。
⑥	プールに屋根は設置されるのか。	屋外プールとして整備するため、屋根は設けない。 なお、直射日光を避けるための庇等、必要な対策は検討していく。
⑦	給食室の上部には部屋は設けられないのか。	給食室にはダクト等が必要になることから、他の諸室と比べ天井を高く設定する必要がある。そのほか、3階部分にプールを設置することにより、2階部分にプール槽を配置する必要があるため、給食室の上部には部屋を設けることはできない。

⑧	新校舎の高さは何m程度になるのか。また、日影の影響は今後示してもらえるのか。	当該地においては、10m以上の建物を建てることはできないため、新校舎は9.95m程度の高さを想定している。現在の美鳩小学校の校舎及び新校舎における日影図は、今後示していく。
⑨	校庭は人工芝で整備するのか。	一足制による運用を踏まえ、校舎内に校庭の砂塵等を持ちこむことのない人工芝により校庭を整備していく。
⑩	新校舎に学級園は設置されるのか。	中学校の新校舎においては、学級園の設置は想定していない。
⑪	現在、学級園がある所から、土や作物が落ちてくることがある。新校舎の計画について、近隣住民への説明は予定しているのか。	今回の意見交換会も地域住民への説明の場であると認識している。 なお、設計に伴う説明会や、工事に伴う説明会は今後設定していく。
⑫	新たに設置するテニスコート及びバスケットコートにおいて、騒音の発生や、ボールが民家に飛んできたりしないか気になる。	人工芝で整備する校庭では、ソフトテニスを行うことが困難なため、ソフトテニスが行える専用の場所を検討してきた。 ボールが民家に飛んで行かないように防球ネット等を整備していくほか、周辺環境を踏まえた防音対策や運用の工夫について検討していく。
⑬	駐輪スペースが少ないのではないのか。	駐輪場の大きさや場所については、引き続き学校関係者とも確認のうえ、検討していく。
⑭	避難所として利用する際には、防災関係のトラックを校庭に停めることになると思う。トラックの動線も考慮してもらいたい。	防災担当とも調整のうえ検討していく。



3 基本構想・基本計画（案）からの主な変更点

- 保健室と教育相談室を一体的に利用できるように整備
- 学校支援員等の活動も考慮のうえ、職員室を広く整備
- 屋内運動場を広く整備するとともに、利便性の向上や動線の整理のため、屋内運動場への出入口スペースを拡張



4 今後の予定

- 2019年6月～2020年12月 基本設計・実施設計
- 2020年度末～2022年度 美鳩小学校校舎解体、新校舎建設工事
- 2023年度 新校舎供用開始


なお、第四中学校・第八中学校の統合新校は、現在の第四中学校の位置にて、2021年4月から開校する。

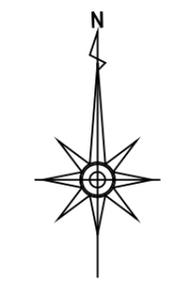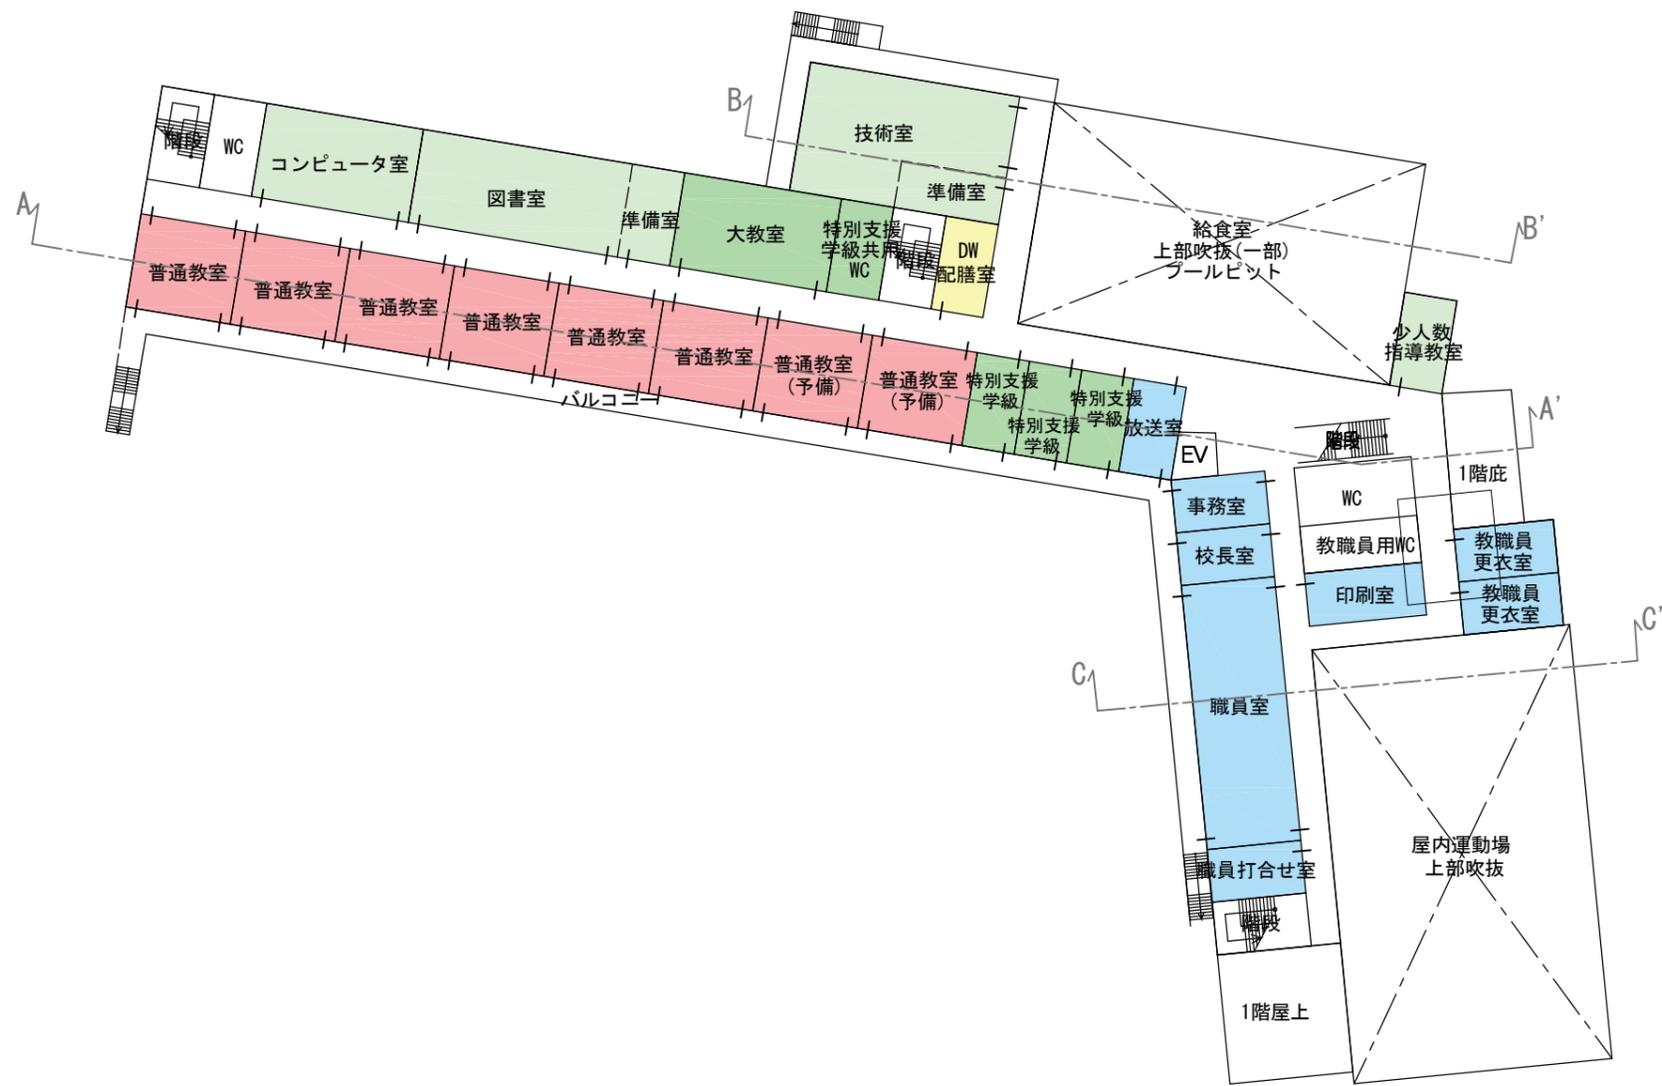

- 凡例
- 普通教室
 - 特別支援学級
 - 特別教室
 - 管理諸室
 - 屋内運動場・プール
 - 給食室
 - クラブハウス
 - 既存校舎

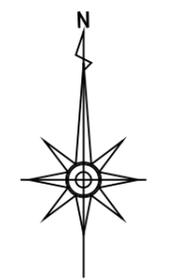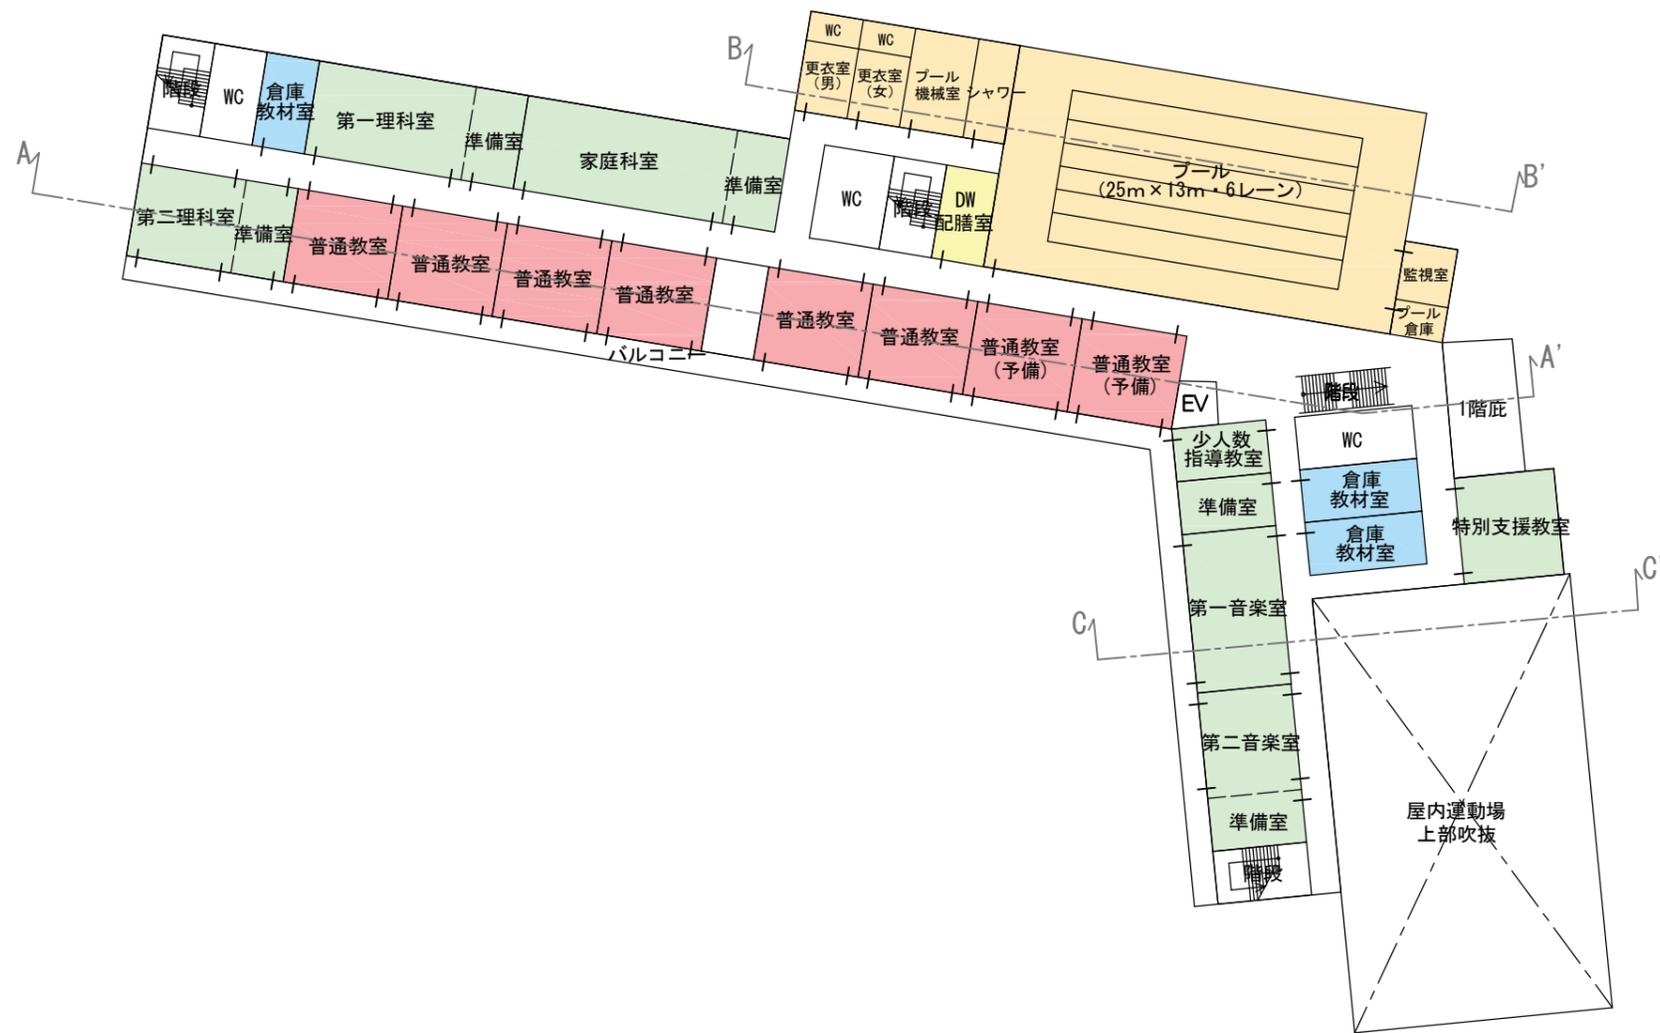

- 凡例
- 普通教室
 - 特別支援学級
 - 特別教室
 - 管理諸室
 - 屋内運動場・プール
 - 給食室
 - クラブハウス
 - - - 既存校舎

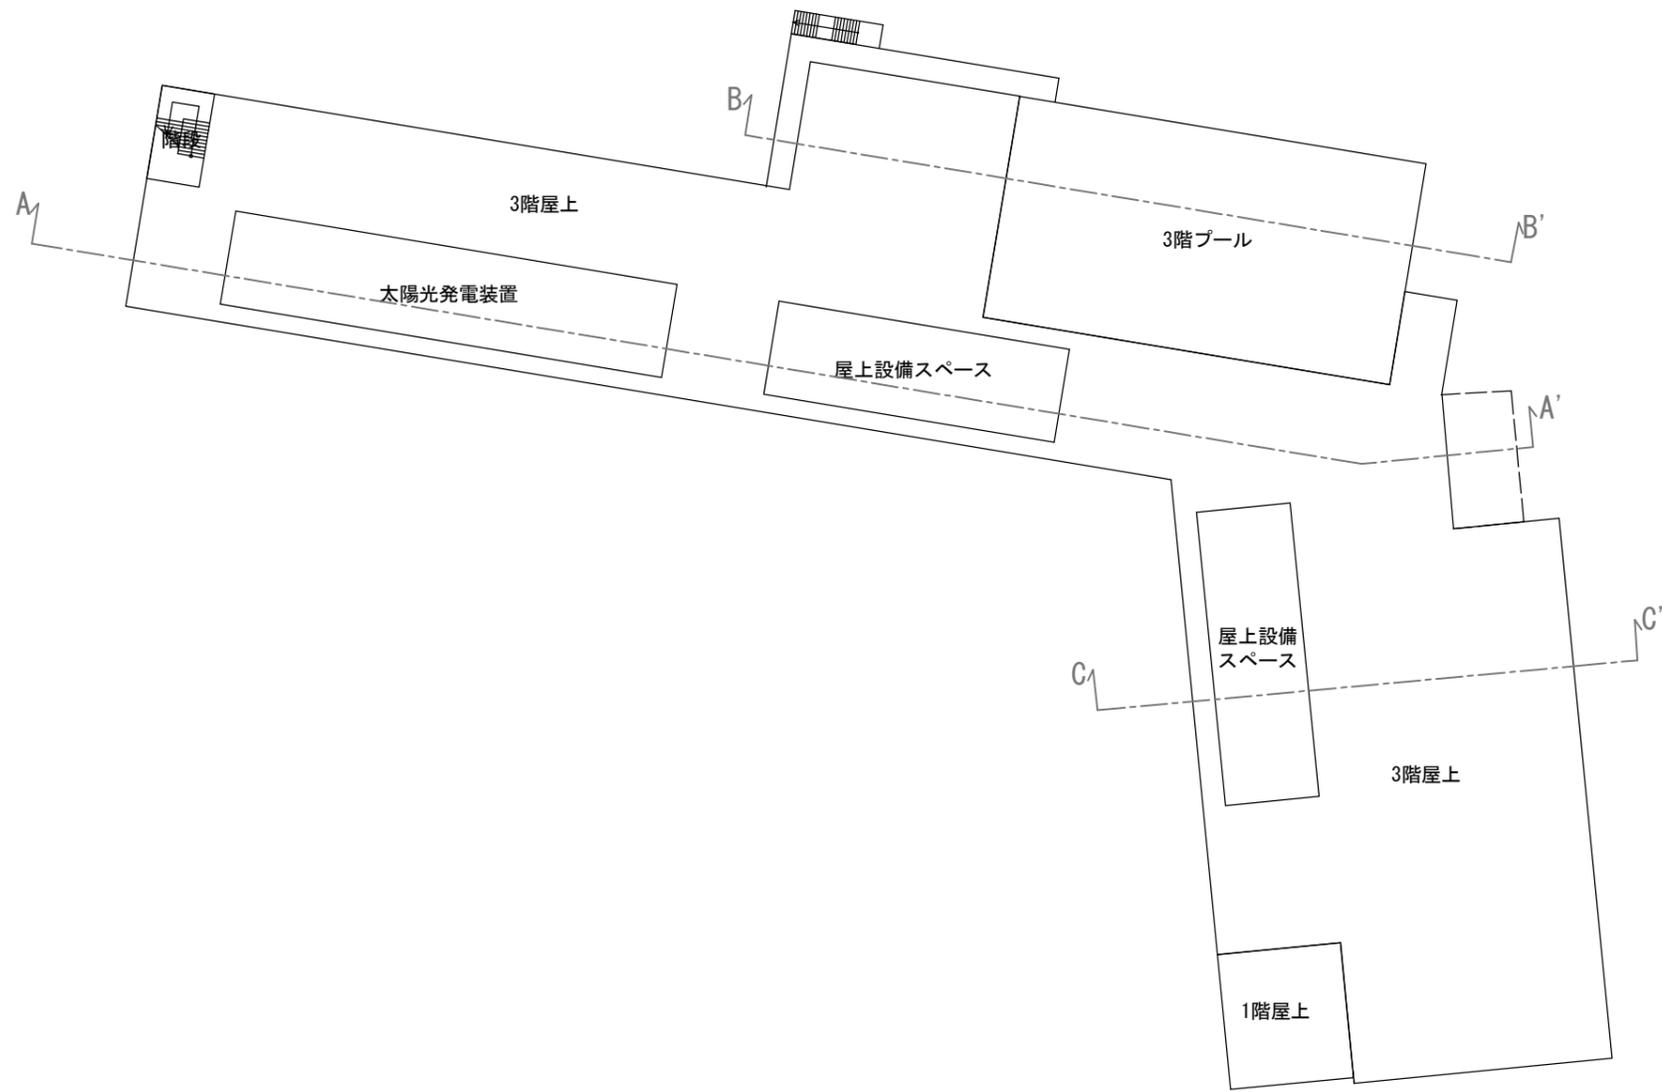

- 凡例
- 普通教室
 - 特別支援学級
 - 特別教室
 - 管理諸室
 - 屋内運動場・プール
 - 給食室
 - クラブハウス
 - 既存校舎