


西武新宿線野方・都立家政・鷺ノ宮駅周辺まちづくり構想図（たたき台）

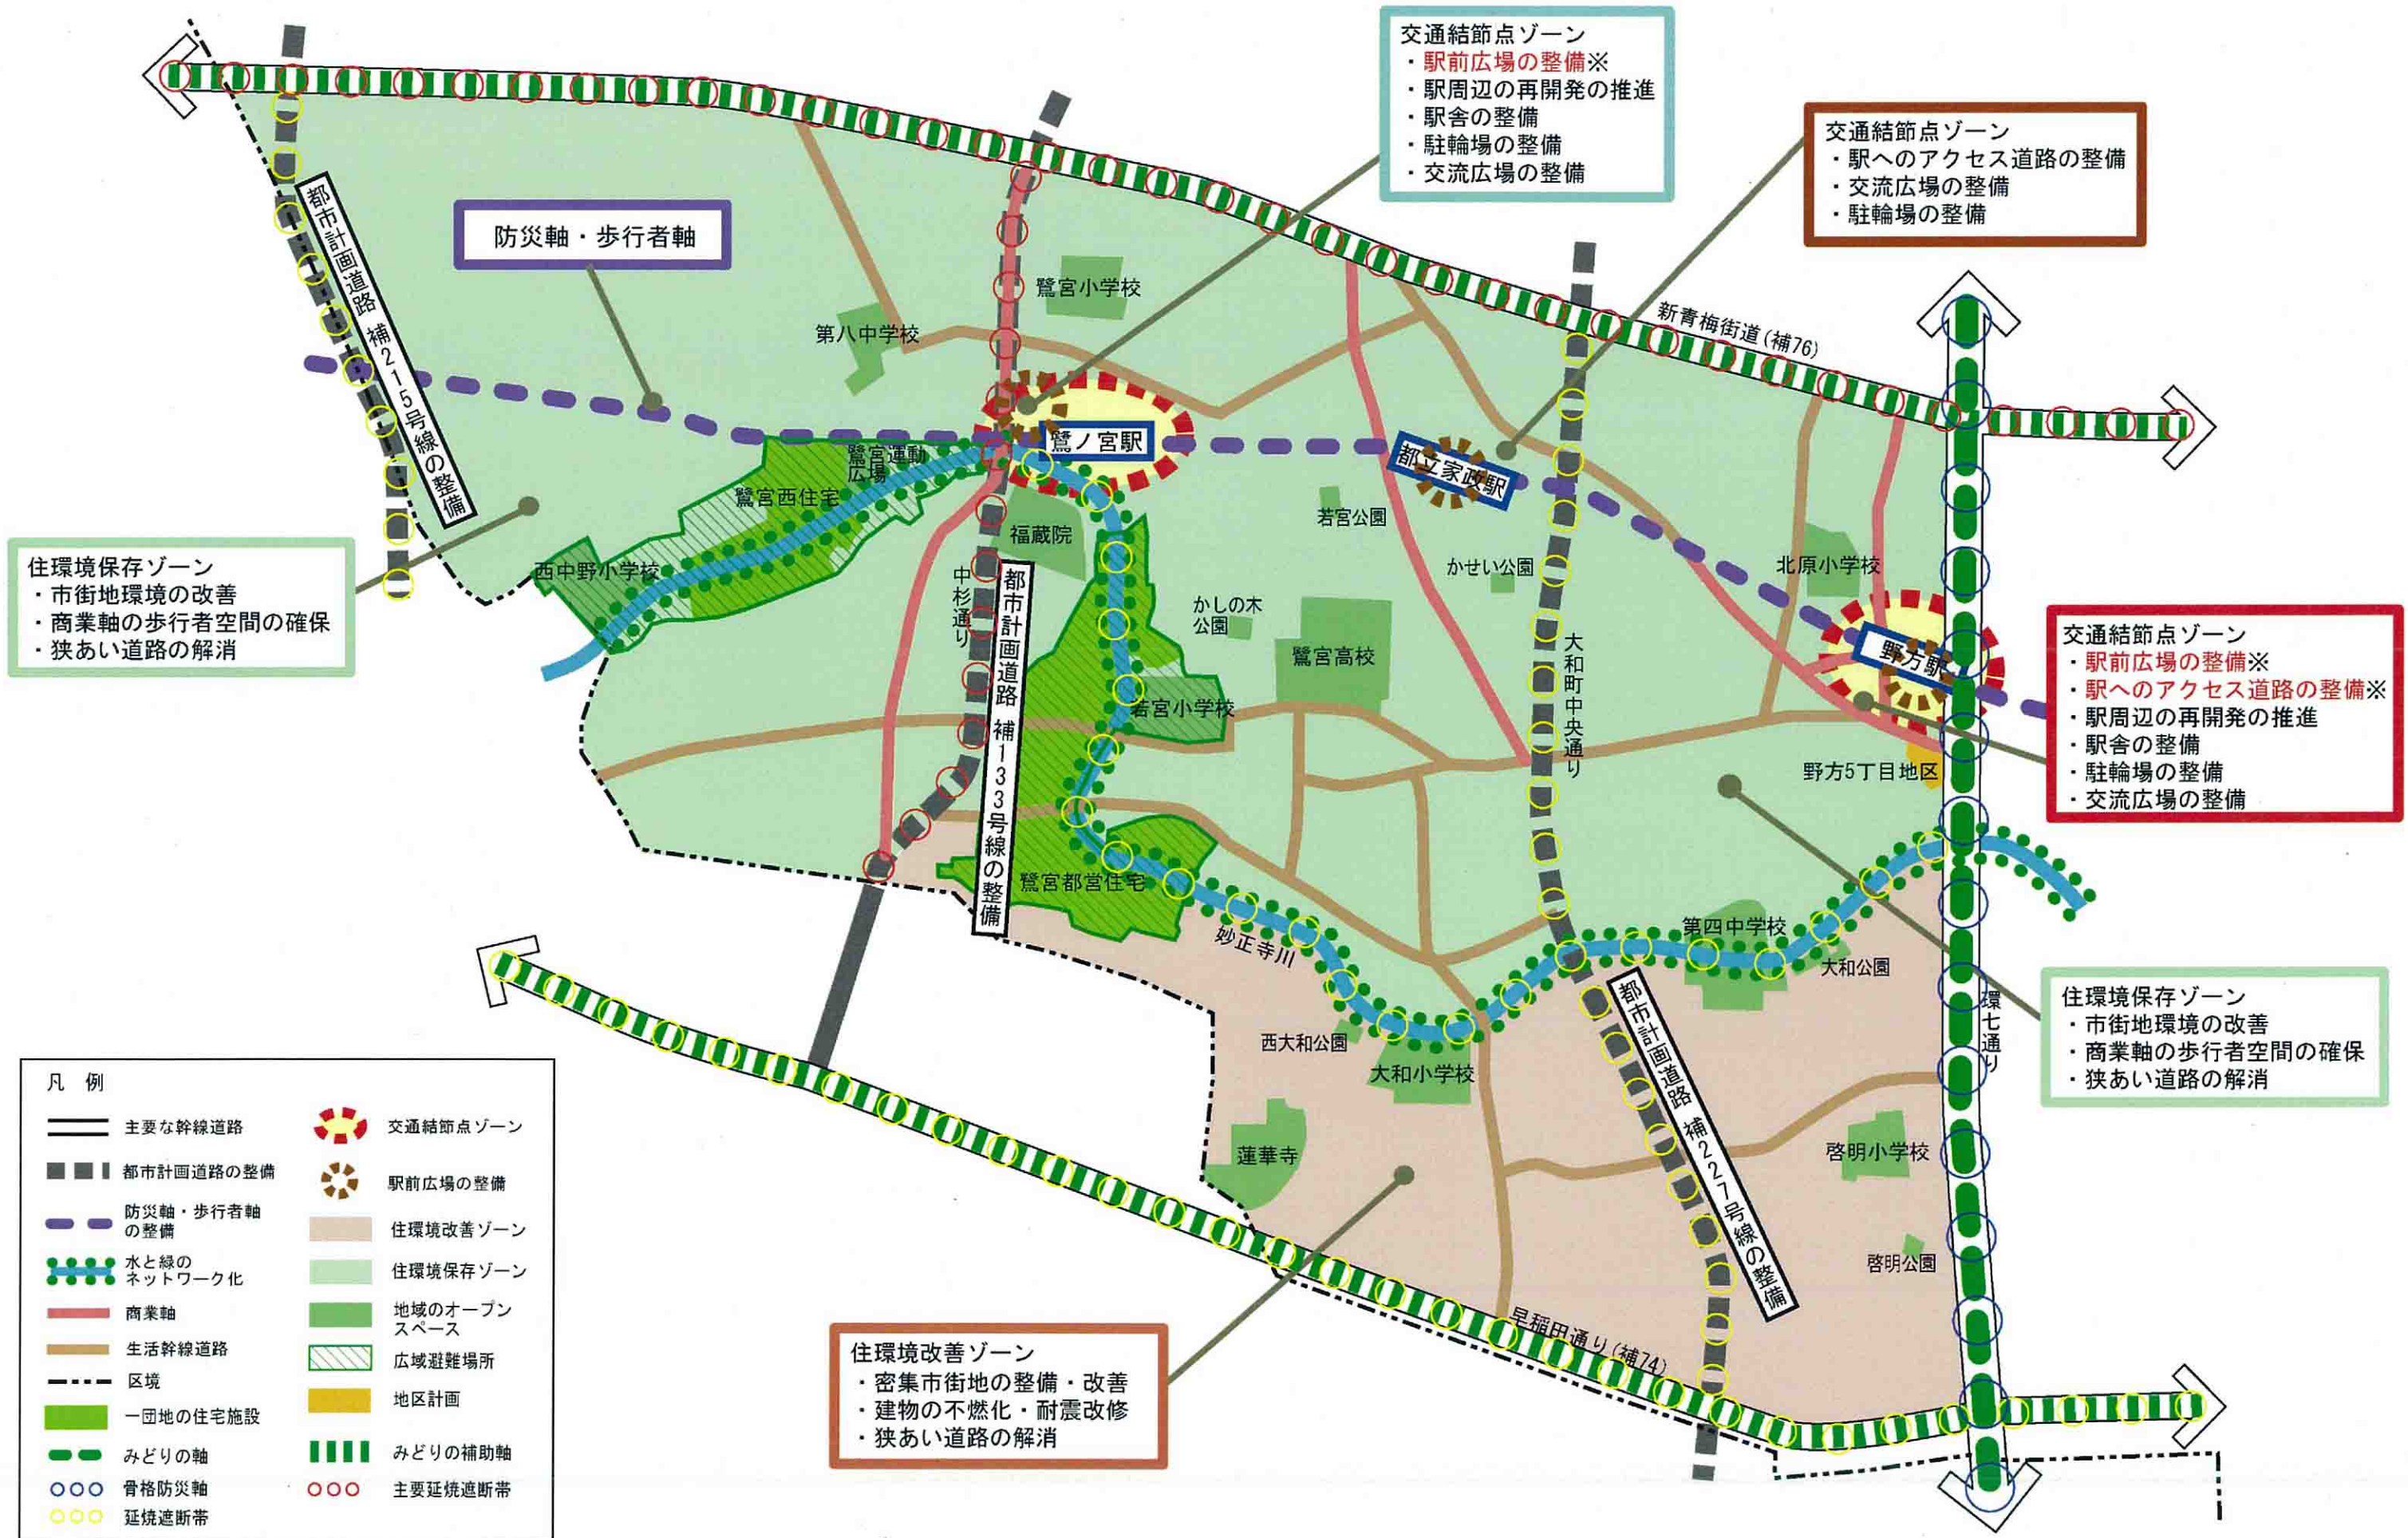

交通結節点ゾーン
 ・駅前広場の整備※
 ・駅周辺の再開発の推進
 ・駅舎の整備
 ・駐輪場の整備
 ・交流広場の整備

交通結節点ゾーン
 ・駅へのアクセス道路の整備
 ・交流広場の整備
 ・駐輪場の整備

交通結節点ゾーン
 ・駅前広場の整備※
 ・駅へのアクセス道路の整備※
 ・駅周辺の再開発の推進
 ・駅舎の整備
 ・駐輪場の整備
 ・交流広場の整備

住環境改善ゾーン
 ・密集市街地の整備・改善
 ・建物の不燃化・耐震改修
 ・狭あい道路の解消

住環境保存ゾーン
 ・市街地環境の改善
 ・商業軸の歩行者空間の確保
 ・狭あい道路の解消

住環境保存ゾーン
 ・市街地環境の改善
 ・商業軸の歩行者空間の確保
 ・狭あい道路の解消

凡例

— 主要な幹線道路	交通結節点ゾーン
■ 都市計画道路の整備	駅前広場の整備
- - 防災軸・歩行者軸の整備	住環境改善ゾーン
● 水と緑のネットワーク化	住環境保存ゾーン
— 商業軸	地域のオープンスペース
— 生活幹線道路	広域避難場所
- - 区境	地区計画
■ 一団地の住宅施設	みどりの軸
— 緑の補助軸	骨格防災軸
— 緑の補助軸	延焼遮断帯
○ 骨格防災軸	主要延焼遮断帯
○ 延焼遮断帯	

※赤字については整備が特に急がれている計画