


哲学堂公園庭球場照明等改修工事 【工事概要】

哲学堂公園テニスコートの照明の改修に伴い、テニスコート全体を改修いたします。新しくなる主な施設をイメージ写真等で紹介します。

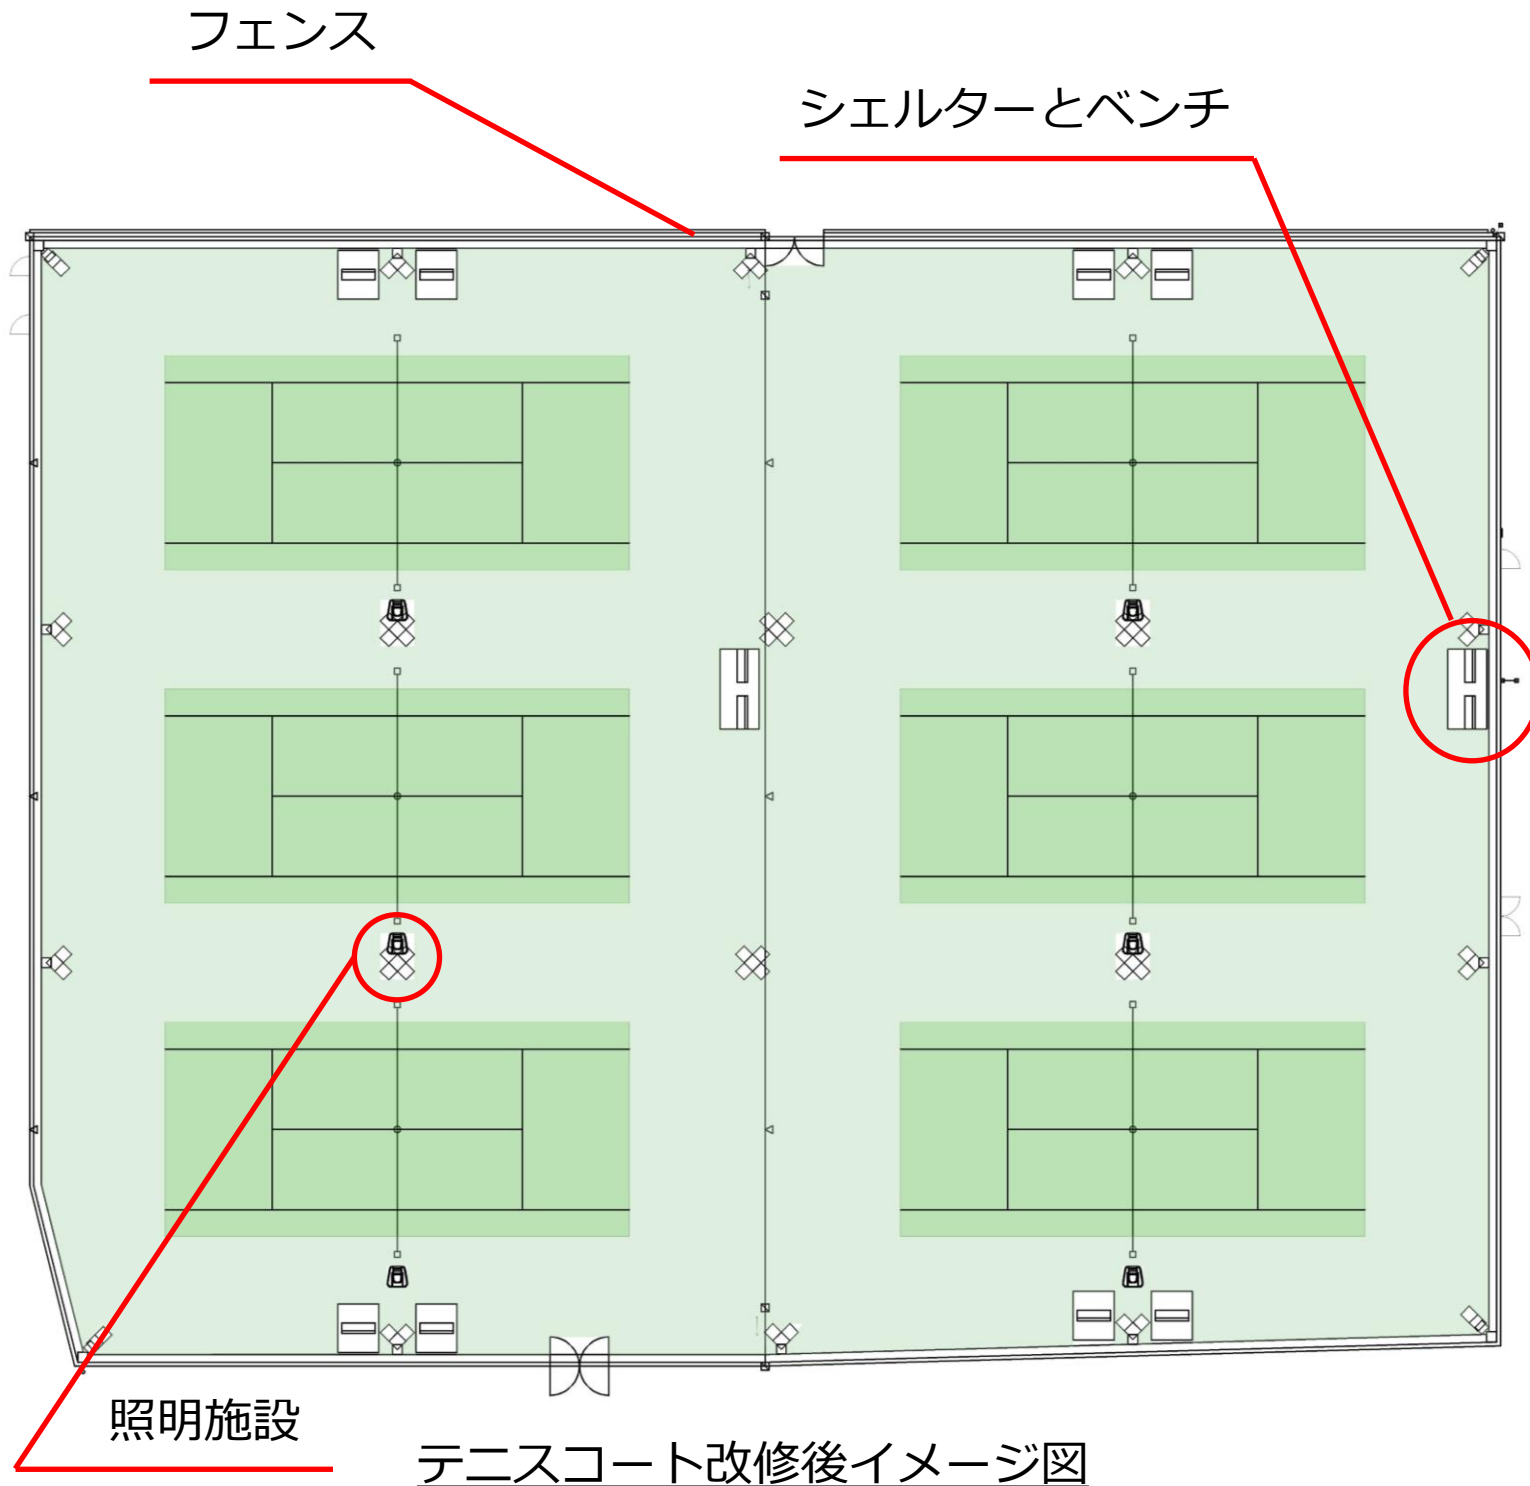

照明施設と人工芝



防砂ネット付きフェンス



シェルターとベンチ



※写真や図面は計画段階のイメージであり、現地の状況等から変更になる可能性があります。

現況と計画の寸法の比較

