


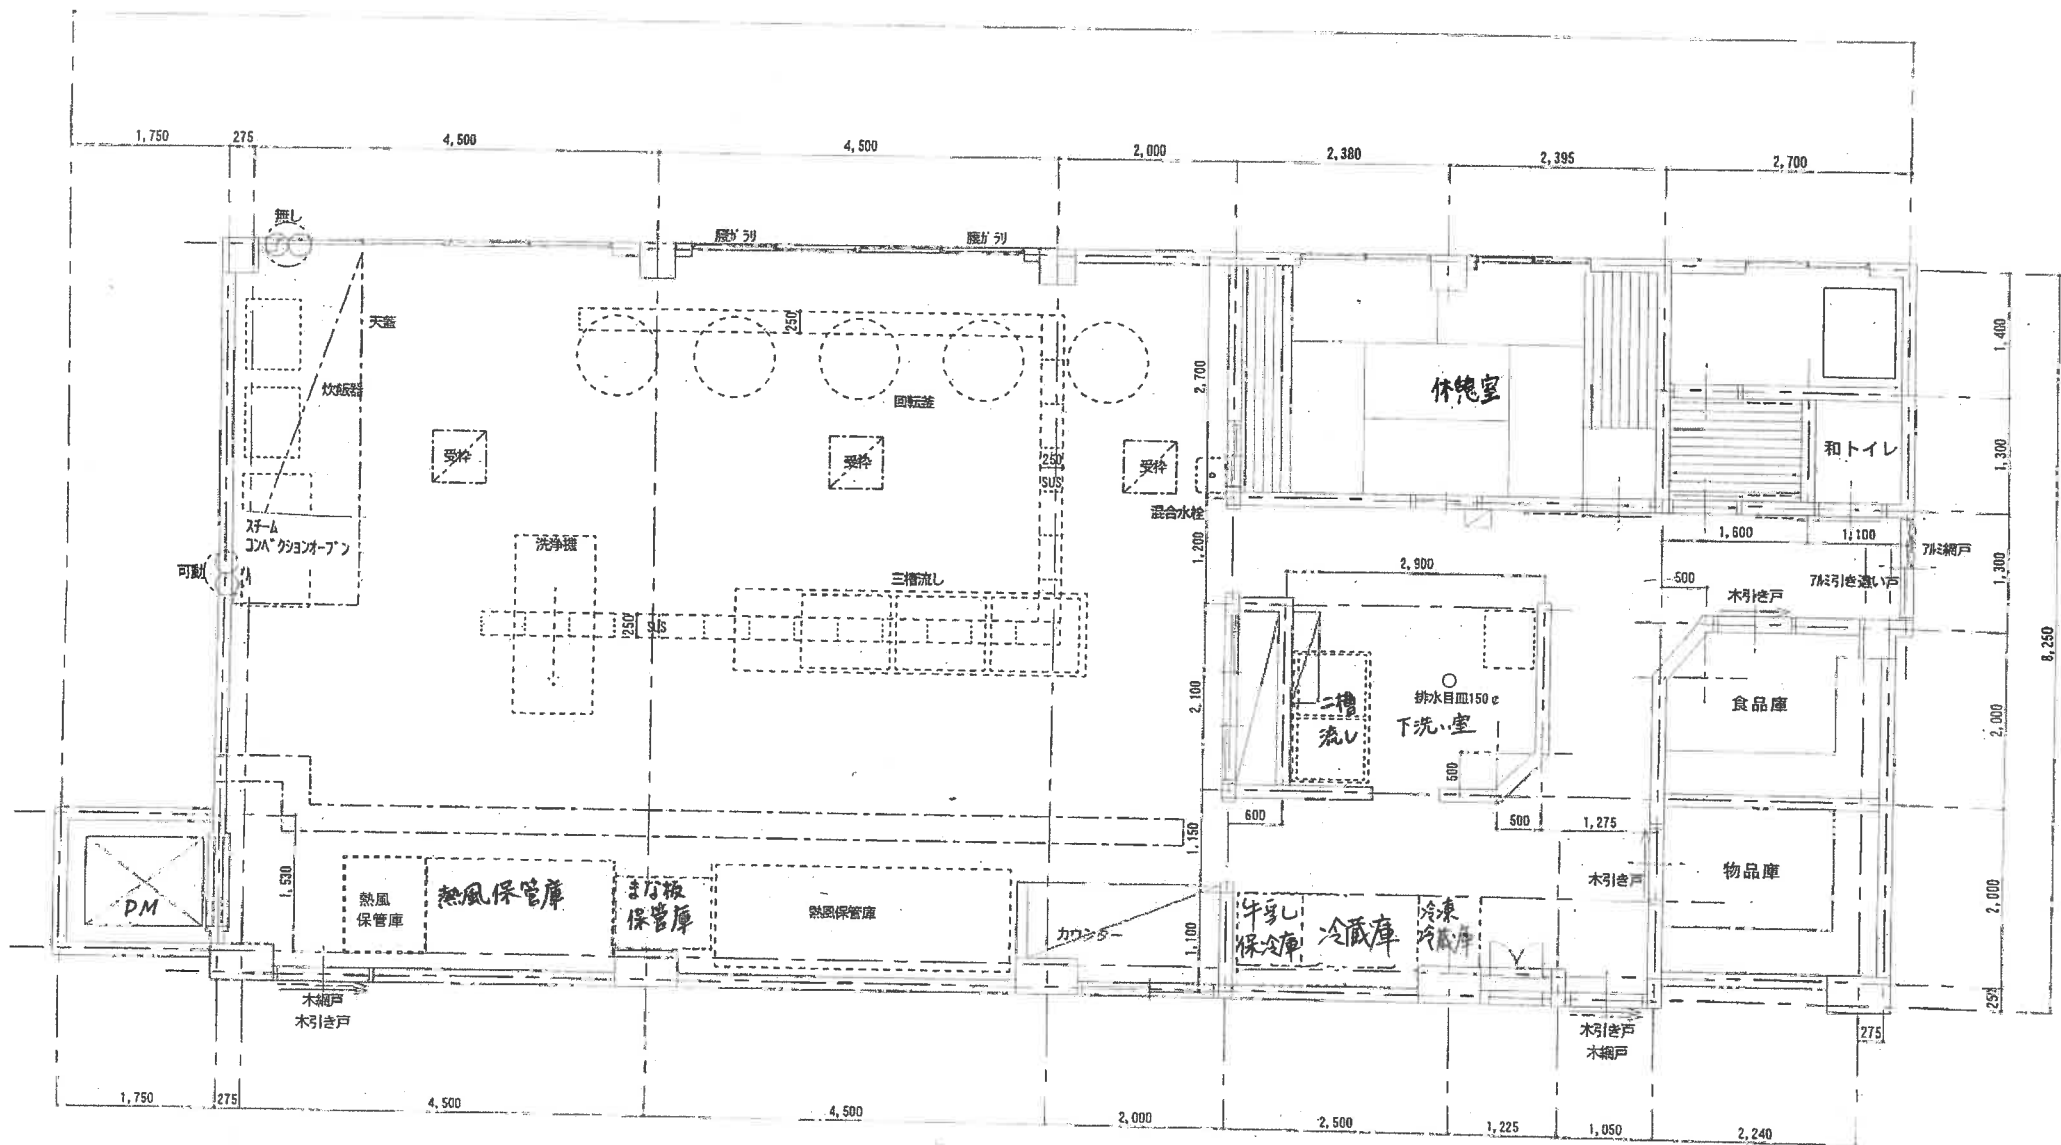

凡例	種別	方式
	給気	
	排気	ル-7777 換気扇

塔山小学校 給食室 S=1/60