



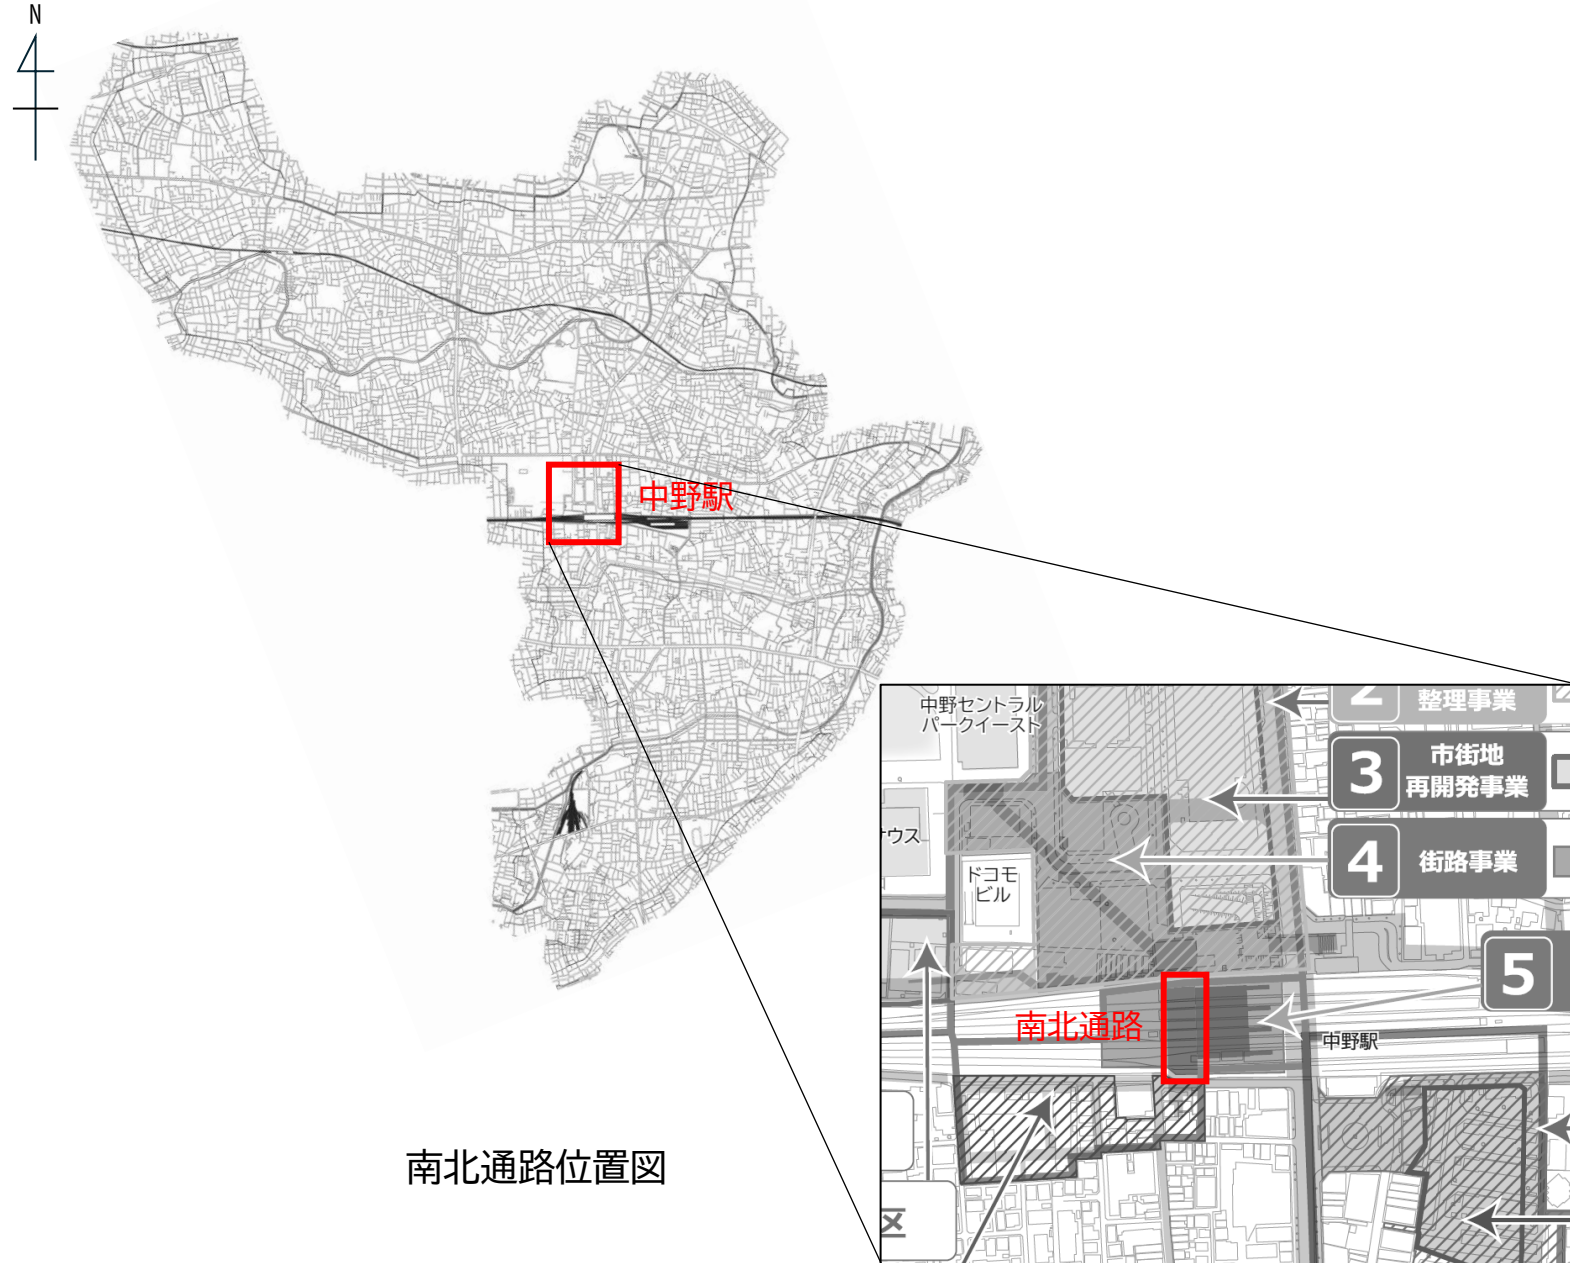

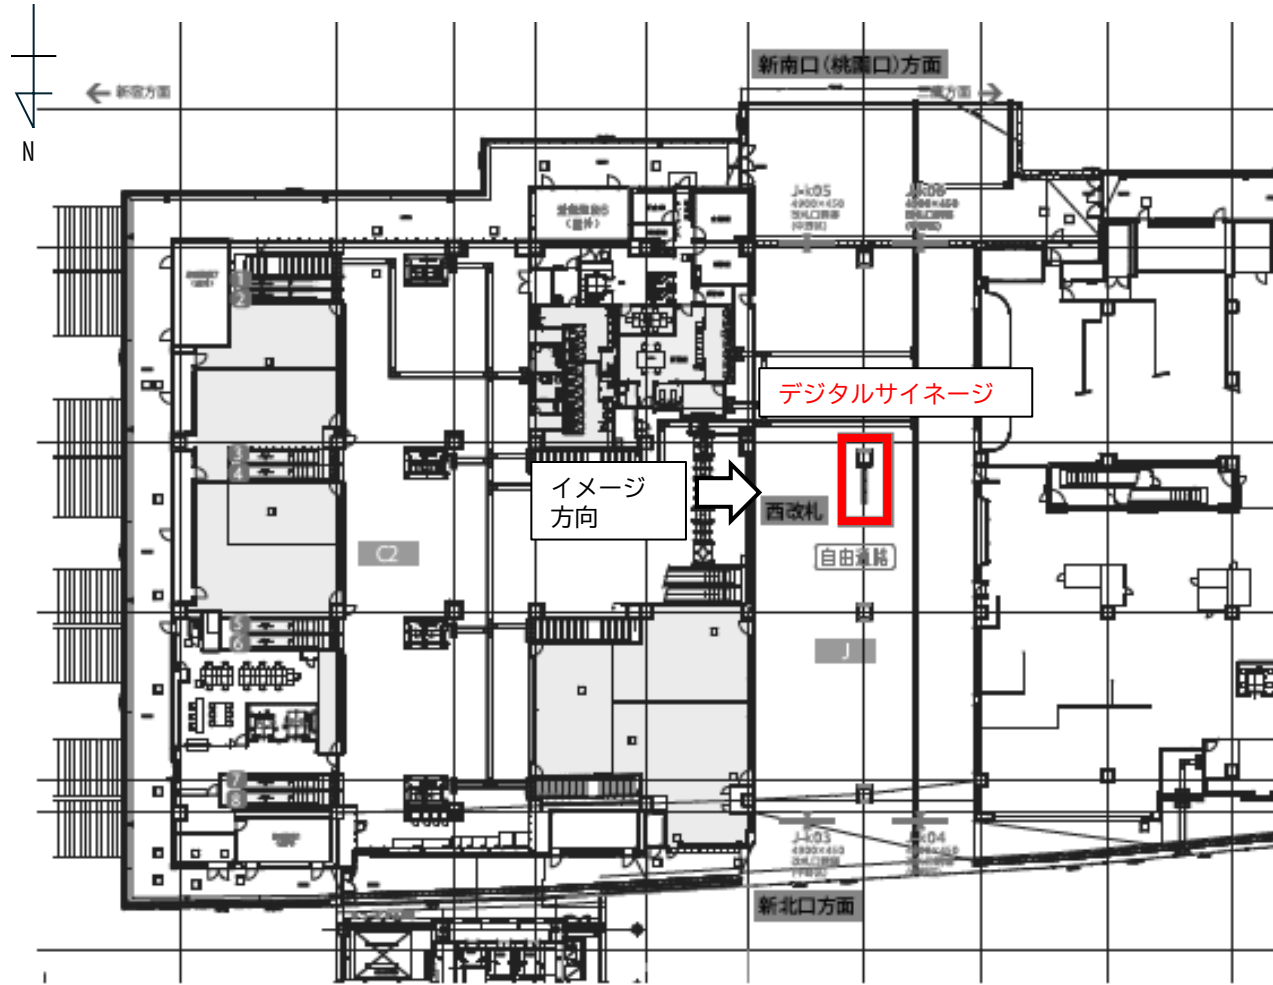

西改札から南北通路を見た際の設置イメージ

デジタルサイネージ設置箇所および設置イメージ