



事業所の案内図

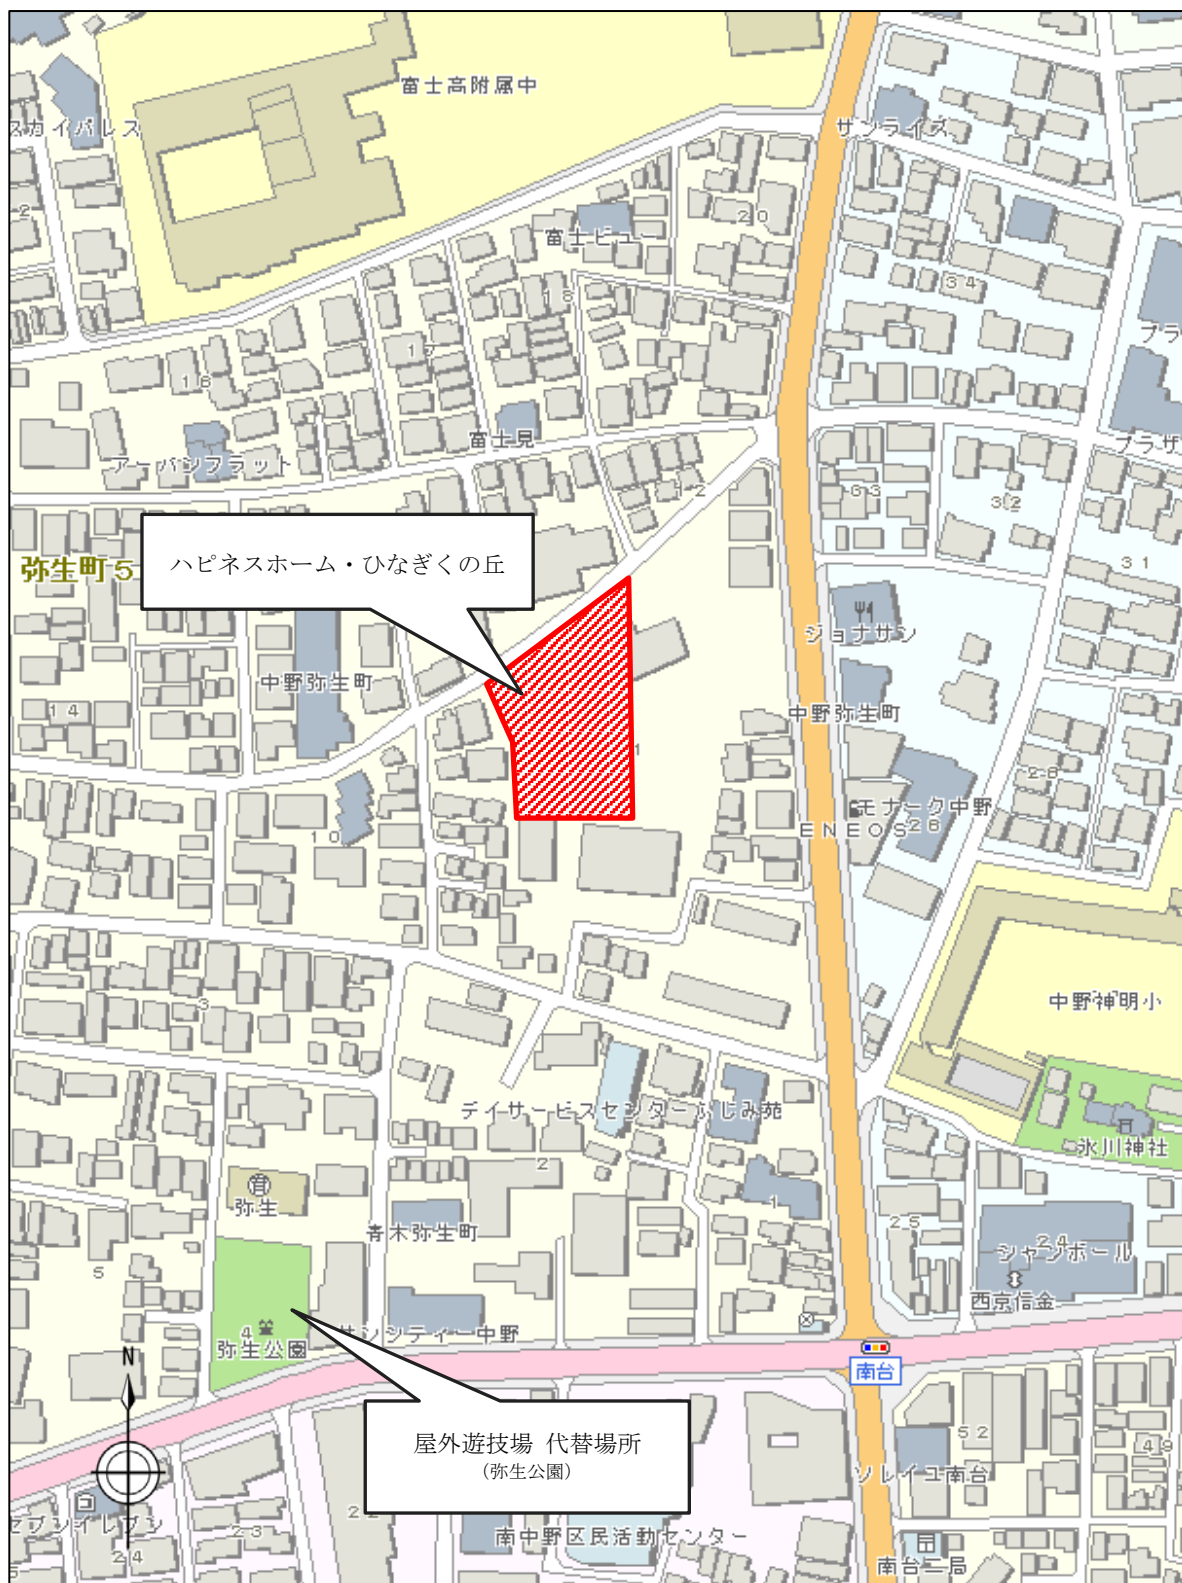

# 事業所の平面図


(特別養護老人ホームの1階の一部を使用)

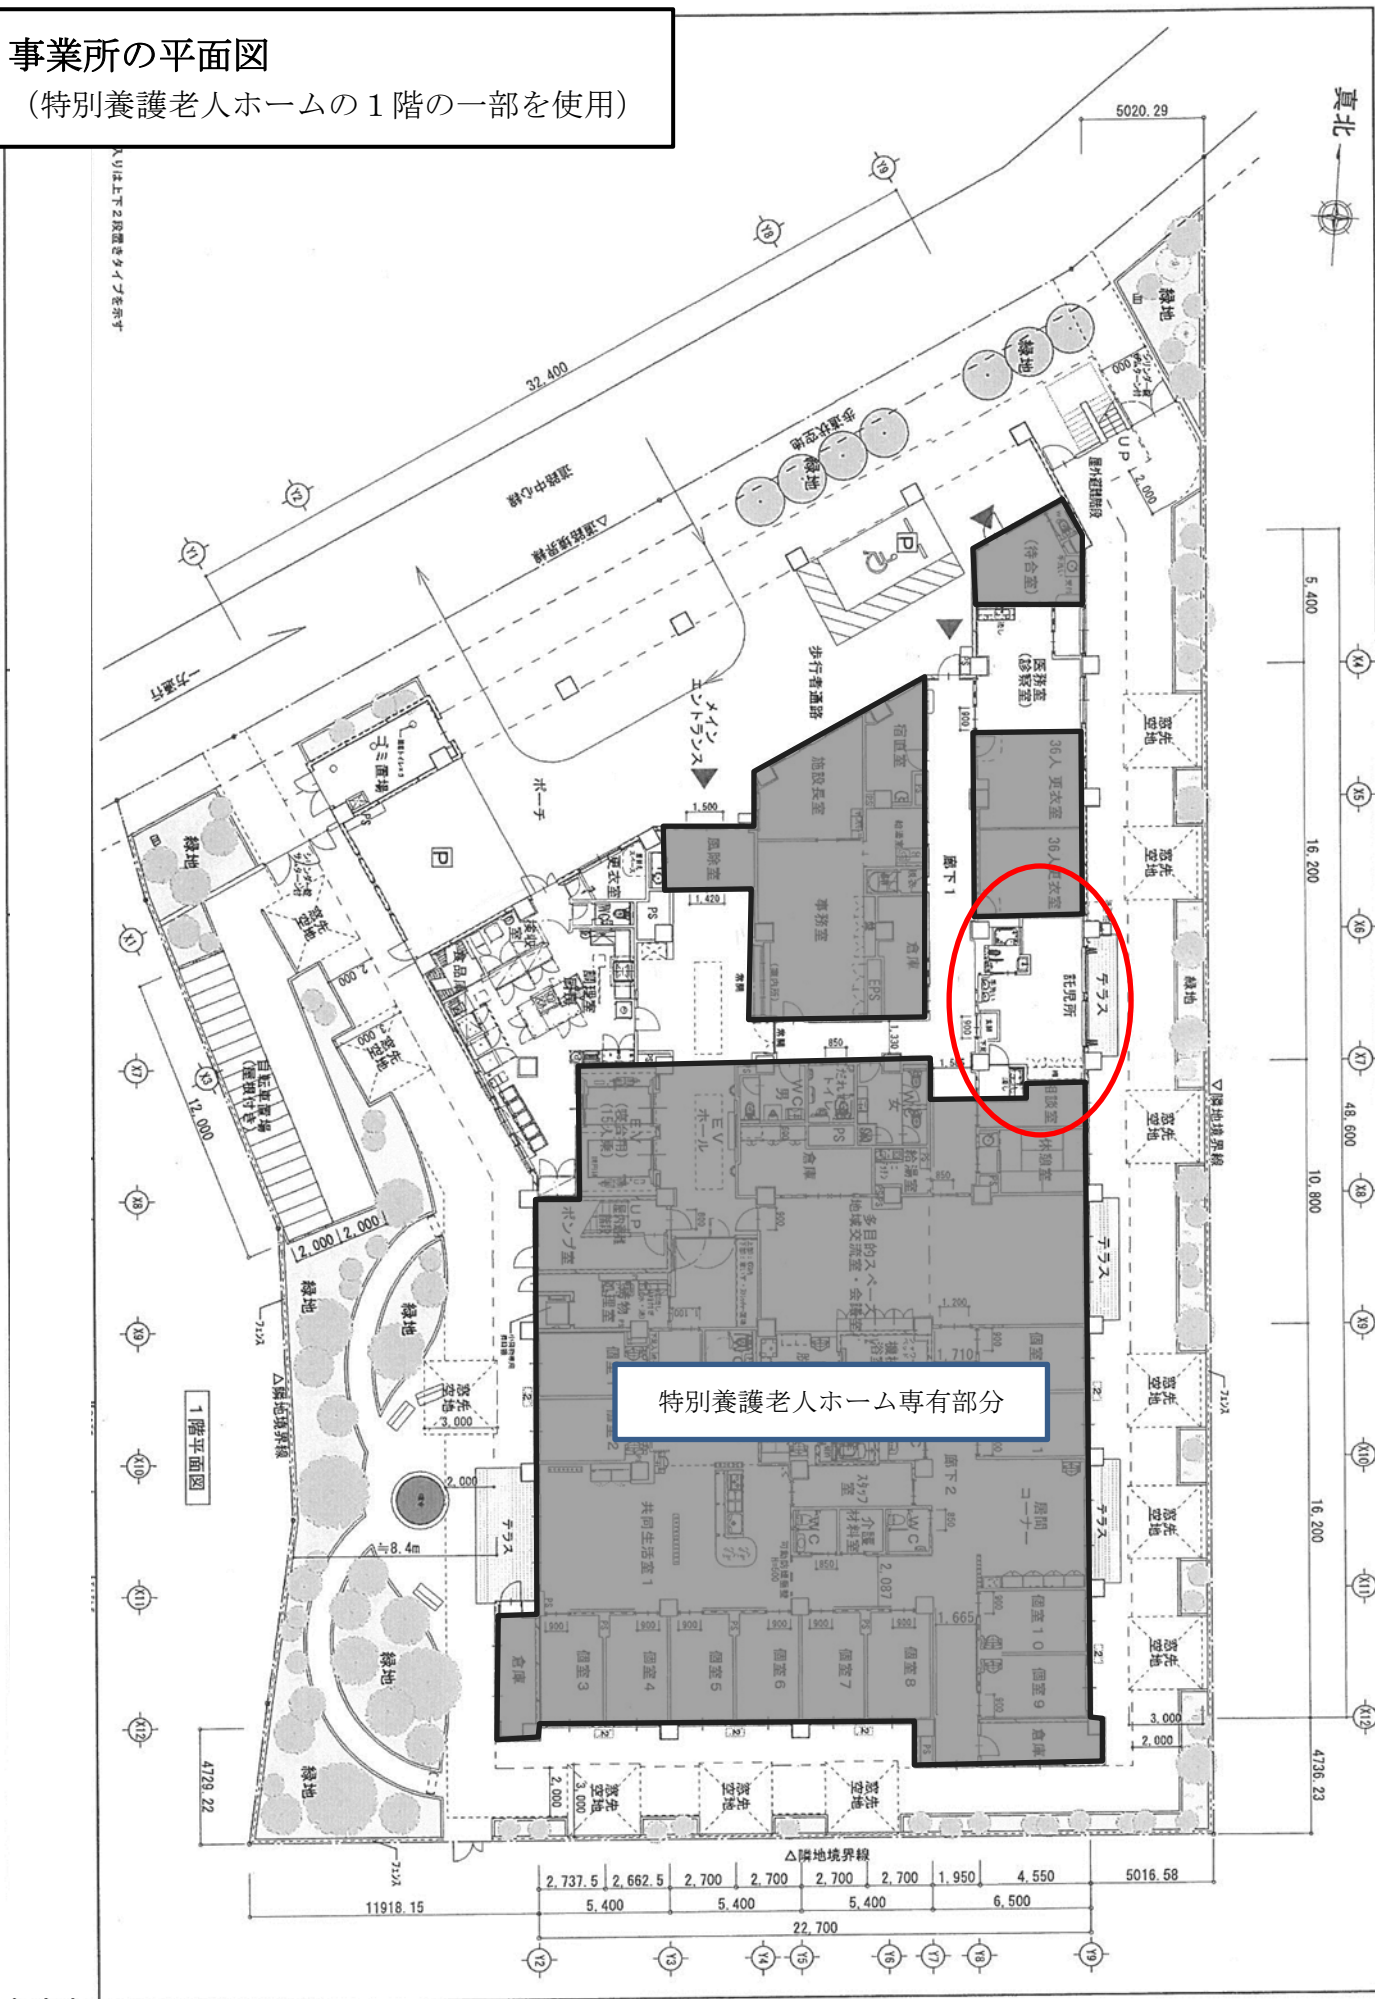

特別養護老人ホーム専有部分

1階平面図

# 事業所の平面図 (保育室部分拡大)

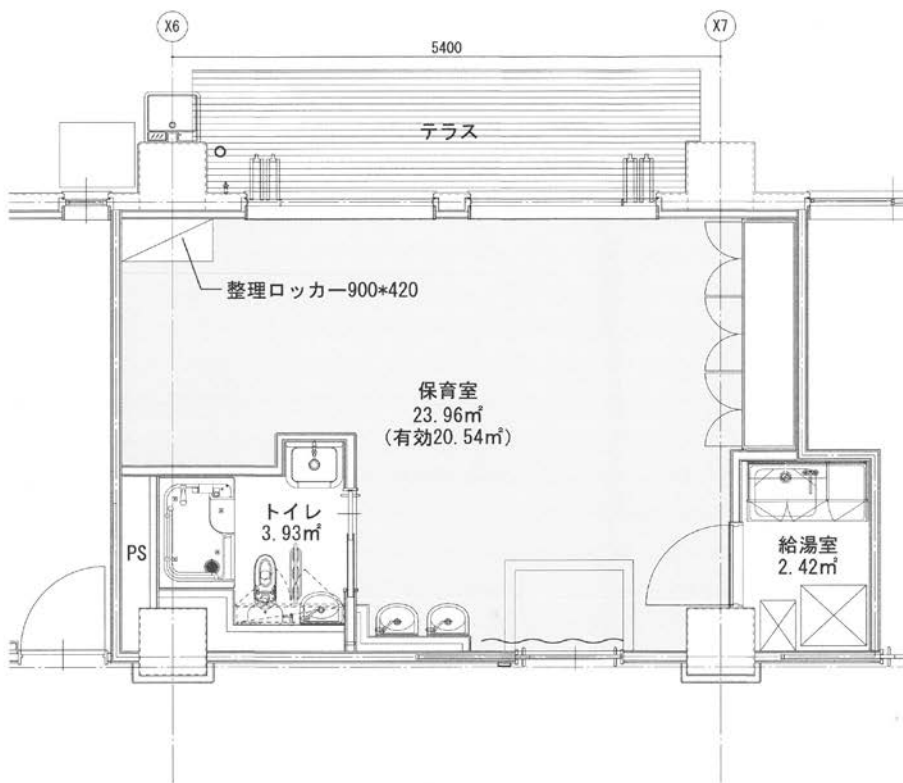

面積表

保育室	23.96 m <sup>2</sup>
給湯室	2.42 m <sup>2</sup>
トイレ	3.93 m <sup>2</sup>
その他	m <sup>2</sup>
	30.31 m <sup>2</sup>

凡 例

 有効面積範囲

ハピネスホーム・ひなぎくの丘