


東京都市計画防災街区整備地区計画 南台一・二丁目地区防災街区整備地区計画 計画図（その1）

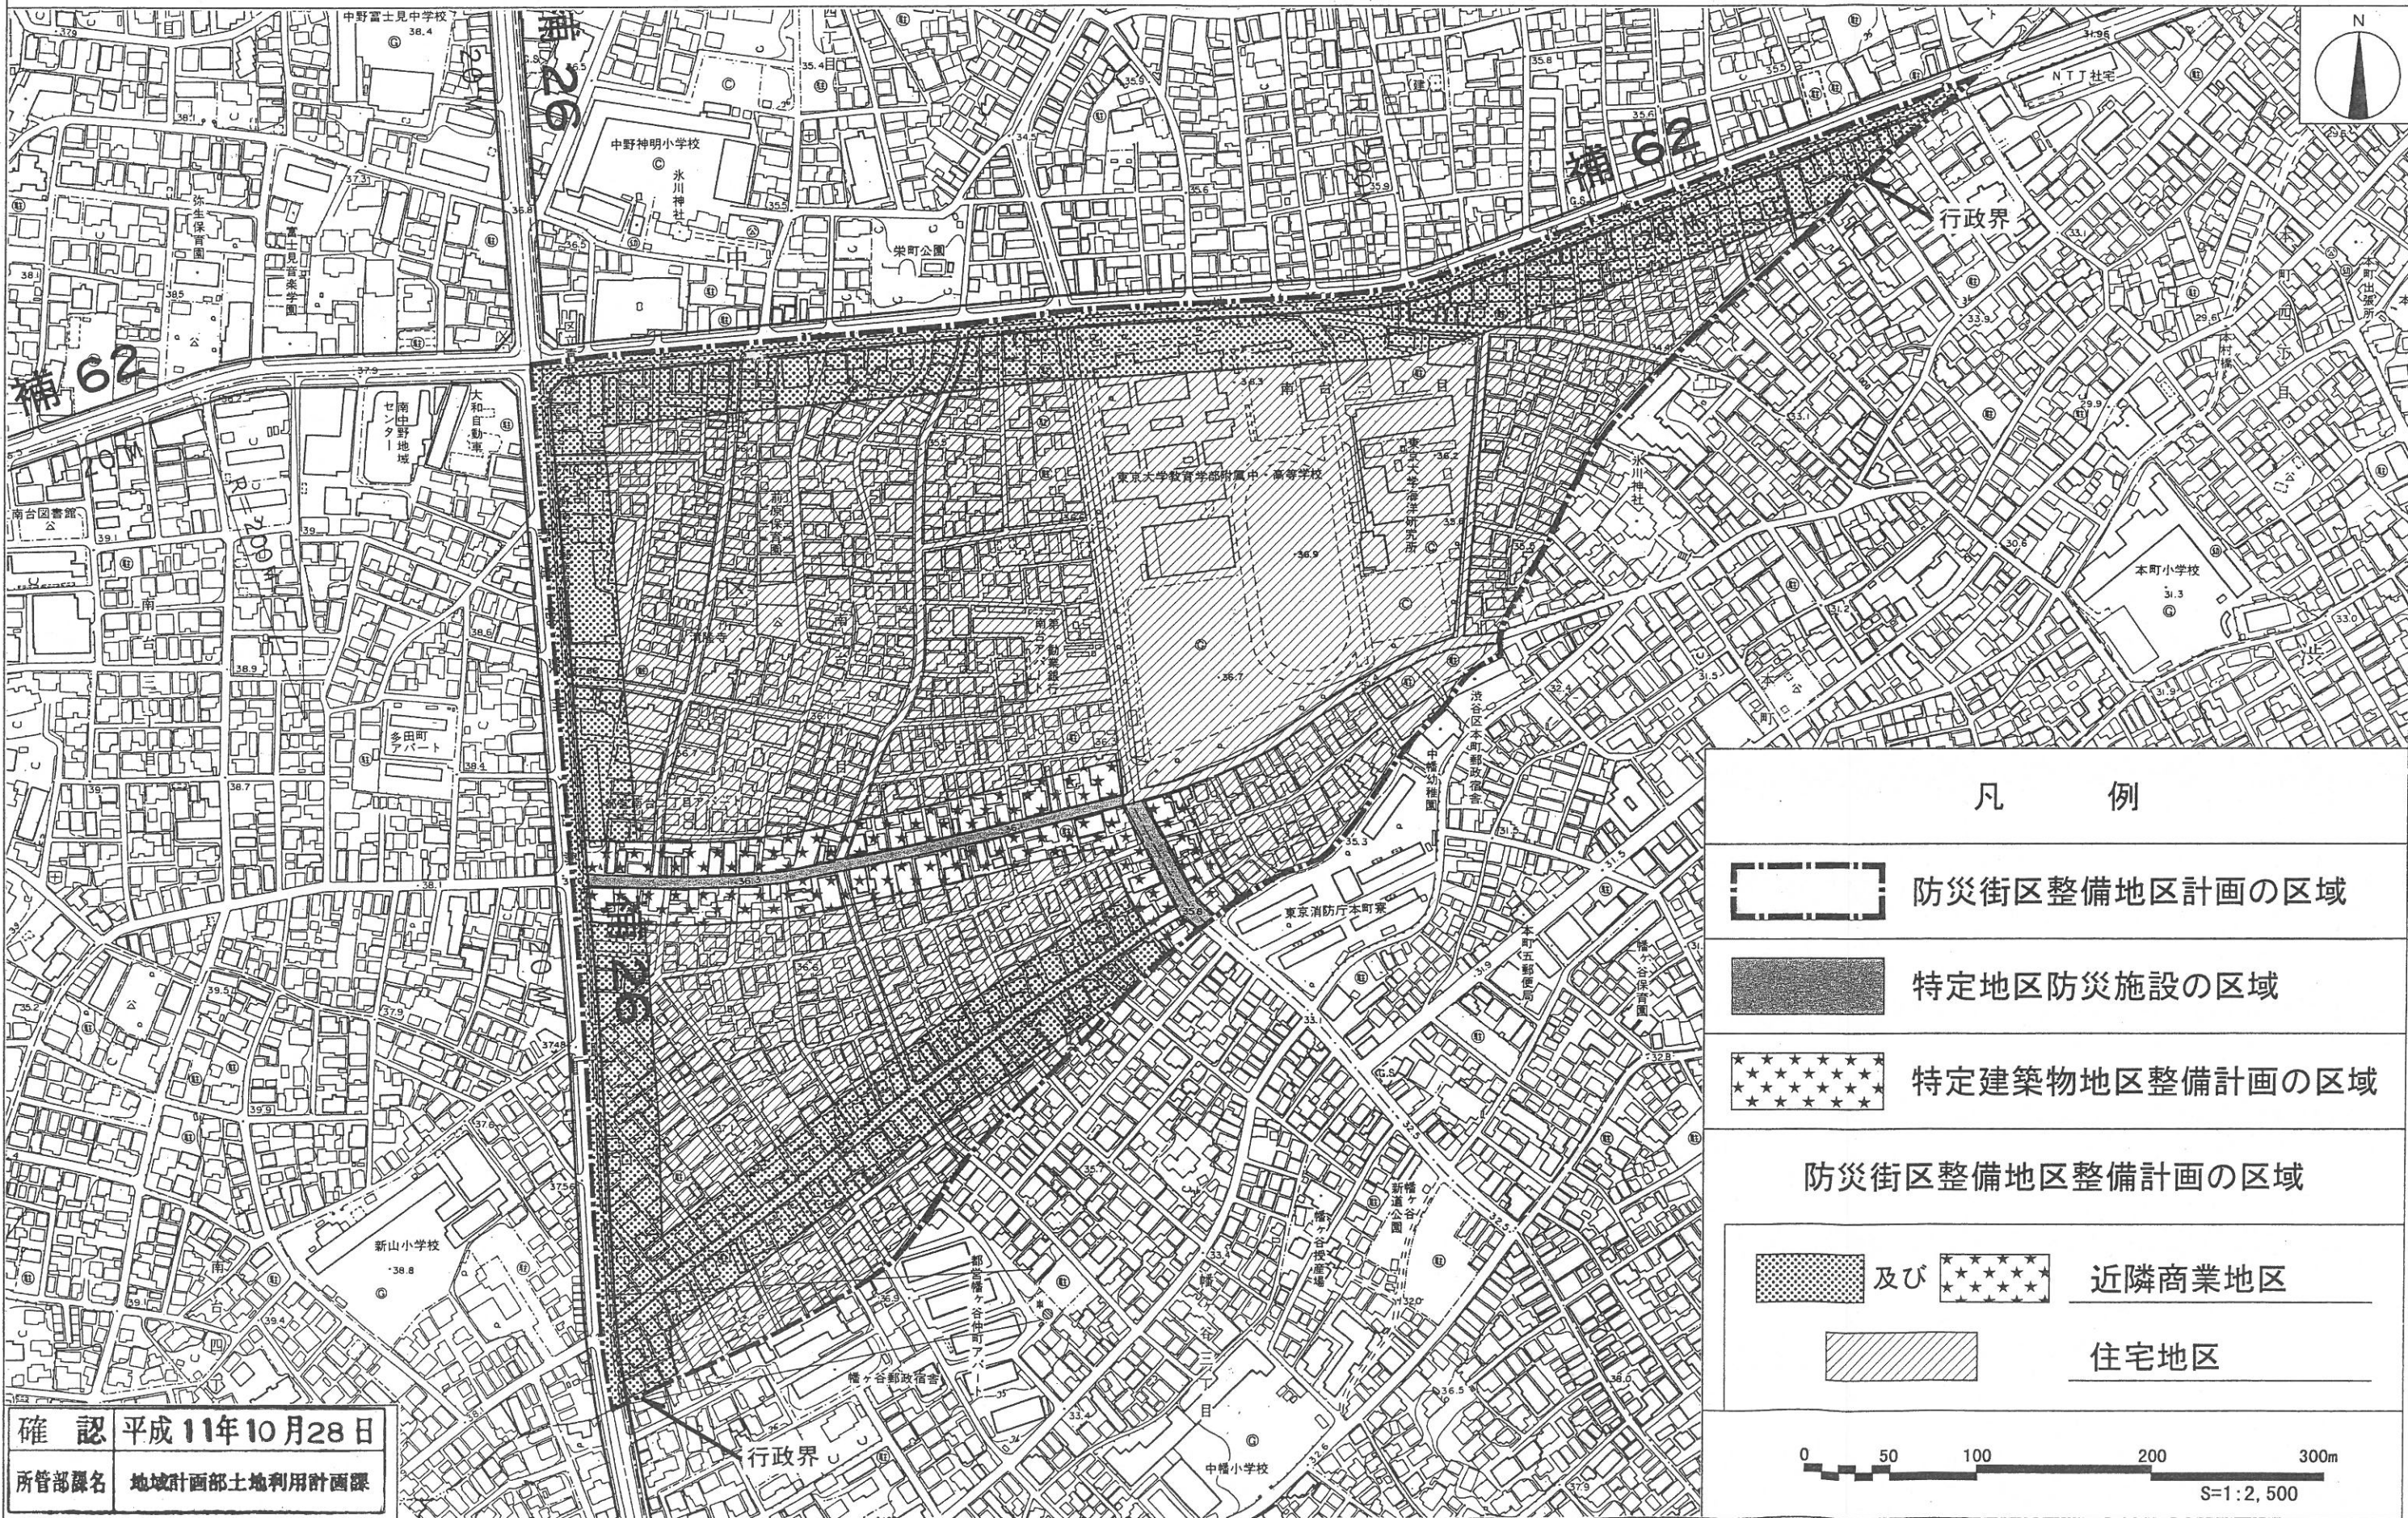

確認 平成11年10月28日
 所管部署名 地域計画部土地利用計画課

| 凡 例 | |
|-----------------|----------------|
| | 防災街区整備地区計画の区域 |
| | 特定地区防災施設の区域 |
| | 特定建築物地区整備計画の区域 |
| 防災街区整備地区整備計画の区域 | |
| 及び | 近隣商業地区 |
| | 住宅地区 |

0 50 100 200 300m
 S=1:2,500

この地図は、東京都知事の承認を受けて、東京都縮尺1/2,500の地形図（道路網図）を使用して作成したものである。ただし、計画線は、縮尺1/3,000都市計画道路の計画図から転記したものである。無断複製を禁ず。（承認番号）11都市施街第73号、平成11年9月9日