


# 平和の森公園周辺地区 地区計画 計画概要図

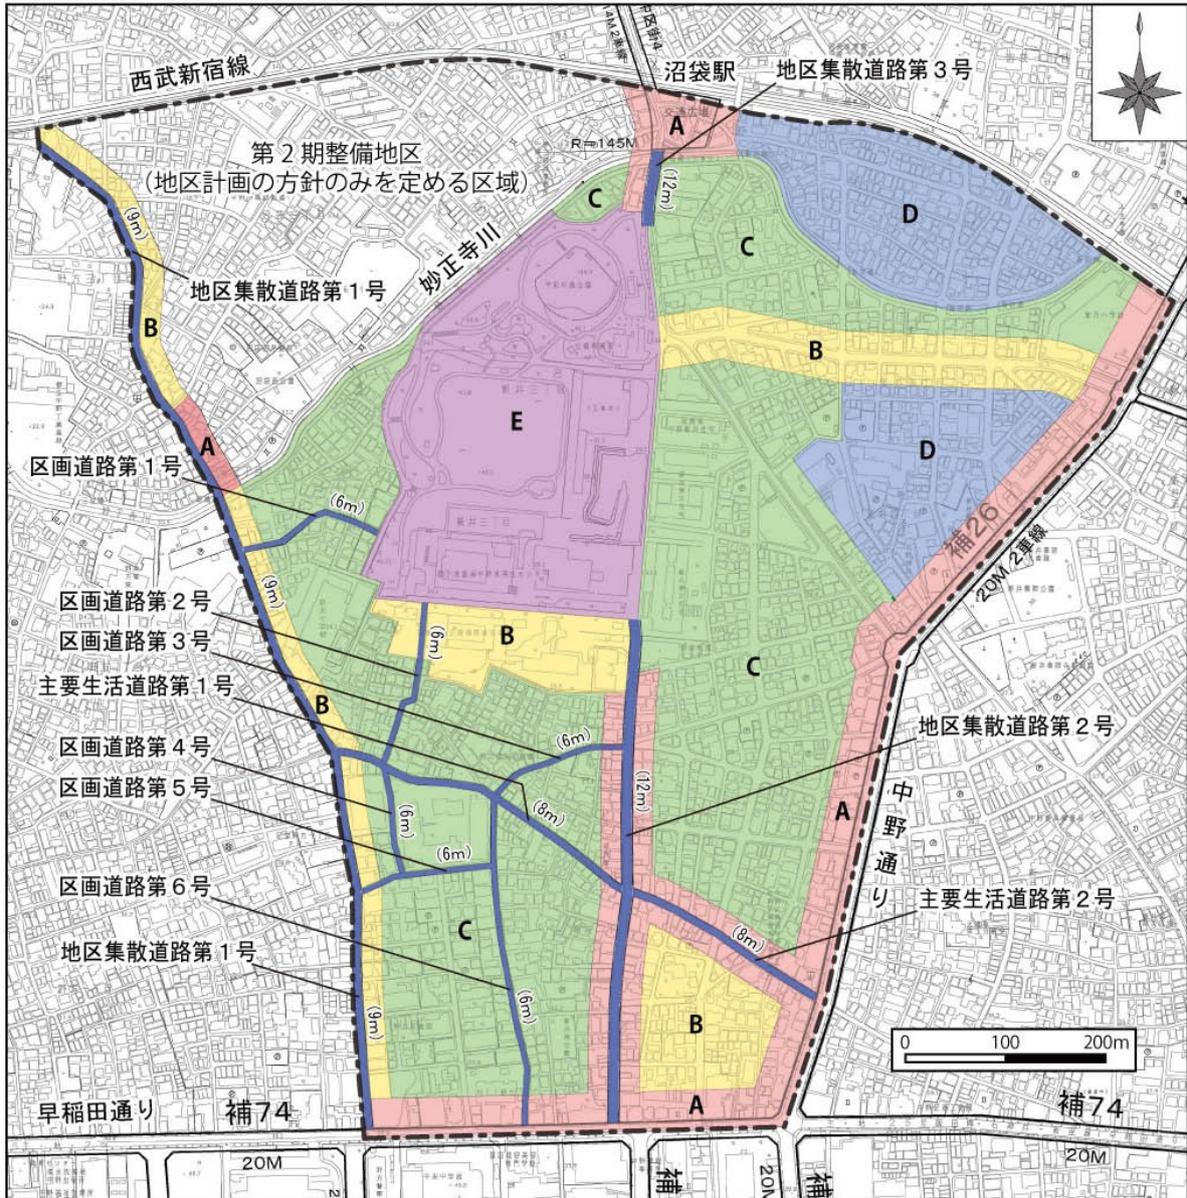

この地図は、東京都知事の承認を受けて、東京都縮尺 2500 分の 1 の地形図（道路網図）を複製・使用して作成したものである。ただし、計画線は都市計画道路の計画図から転記したものである。無断複製を禁ずる。

(承認番号)24 都市基交測第 224 号 平成 24 年 12 月 27 日  
 (利用許諾番号)MMT 利許第 009 号-9 平成 24 年 12 月 27 日  
 (承認番号)24 都市基街測第 174 号、平成 25 年 1 月 7 日

凡 例	
	地区計画の区域
記号	地区整備計画の区分 / 地区施設
A	商業・近隣商業主体地区
B	住宅主体複合地区
C	耐火中層住宅地区
D	中層住宅地区
E	平和の森公園地区
	地区施設（道路）