


東京都市計画一団地の住宅施設 鷲の宮一団地の住宅施設 計画図

[中野区決定]

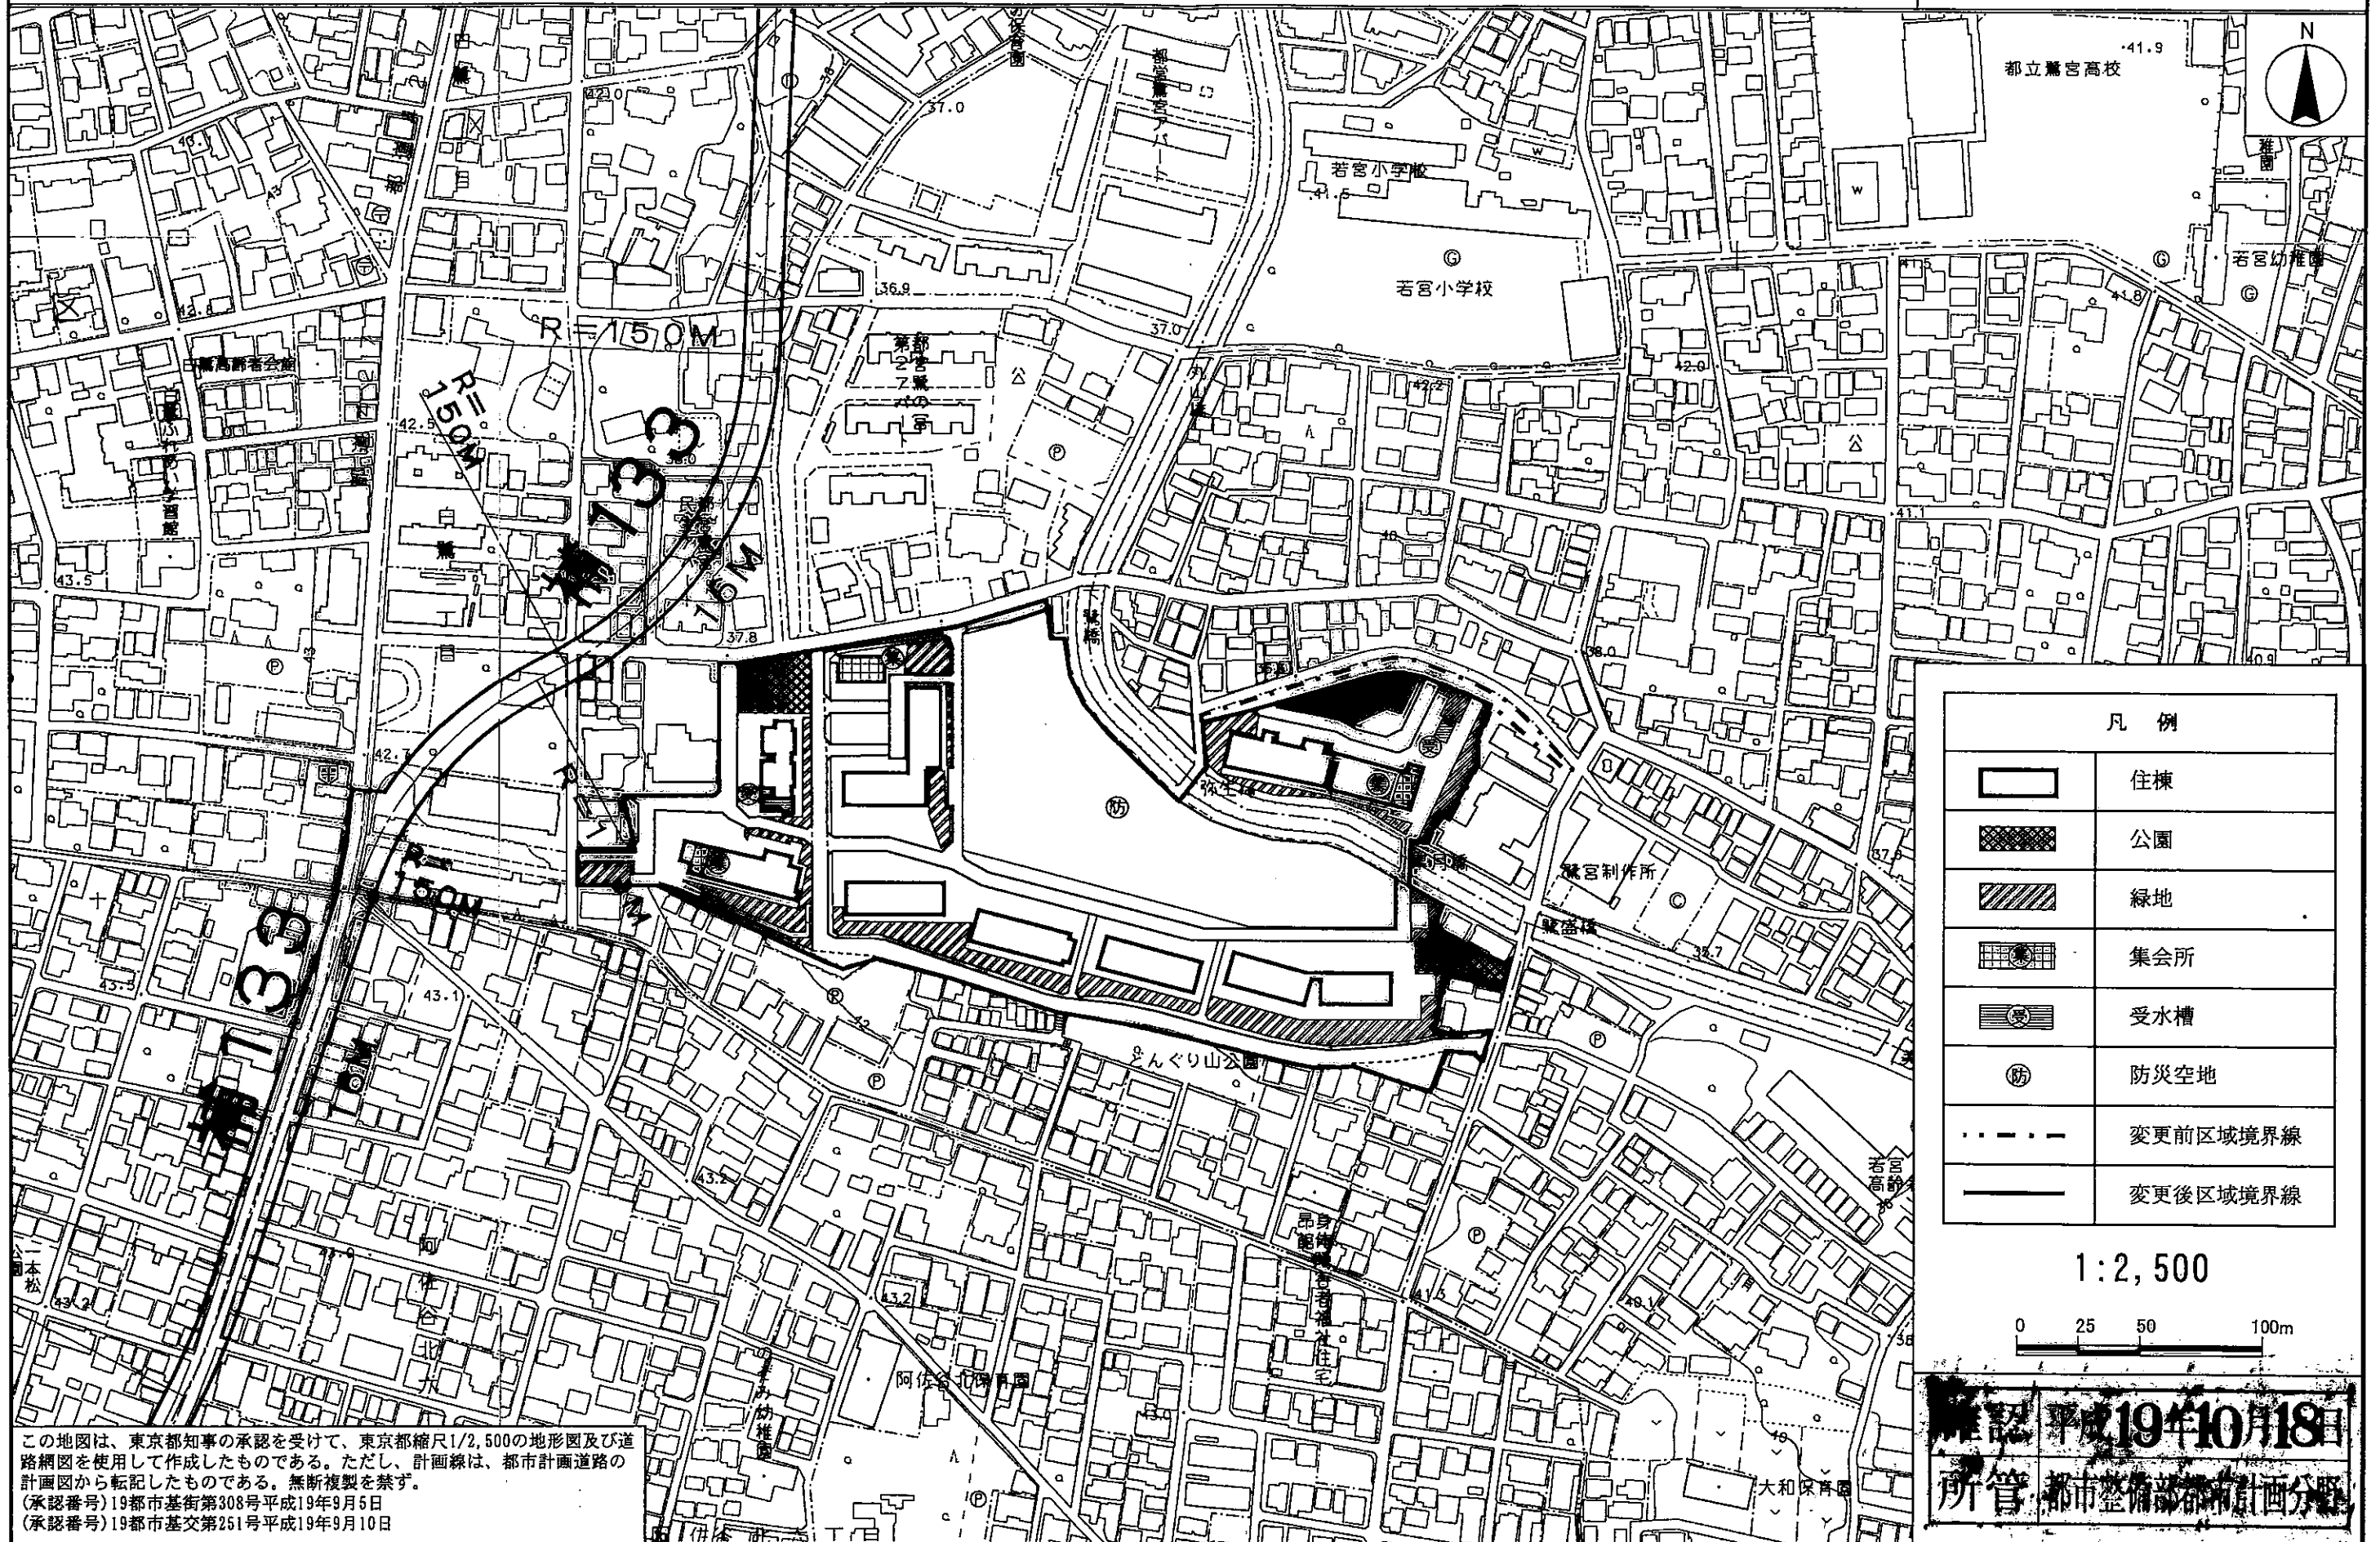

凡例

	住棟
	公園
	緑地
	集会所
	受水槽
	防災空地
	変更前区域境界線
	変更後区域境界線

1:2,500



この地図は、東京都知事の承認を受けて、東京都縮尺1/2,500の地形図及び道路網図を使用して作成したものである。ただし、計画線は、都市計画道路の計画図から転記したものである。無断複製を禁ず。  
 (承認番号)19都市基街第308号平成19年9月5日  
 (承認番号)19都市基交第251号平成19年9月10日

平成19年10月18日  
 所管 都市整備部都市計画分課