



平面詳細図(備蓄倉庫、普通教室④、給食休憩室)

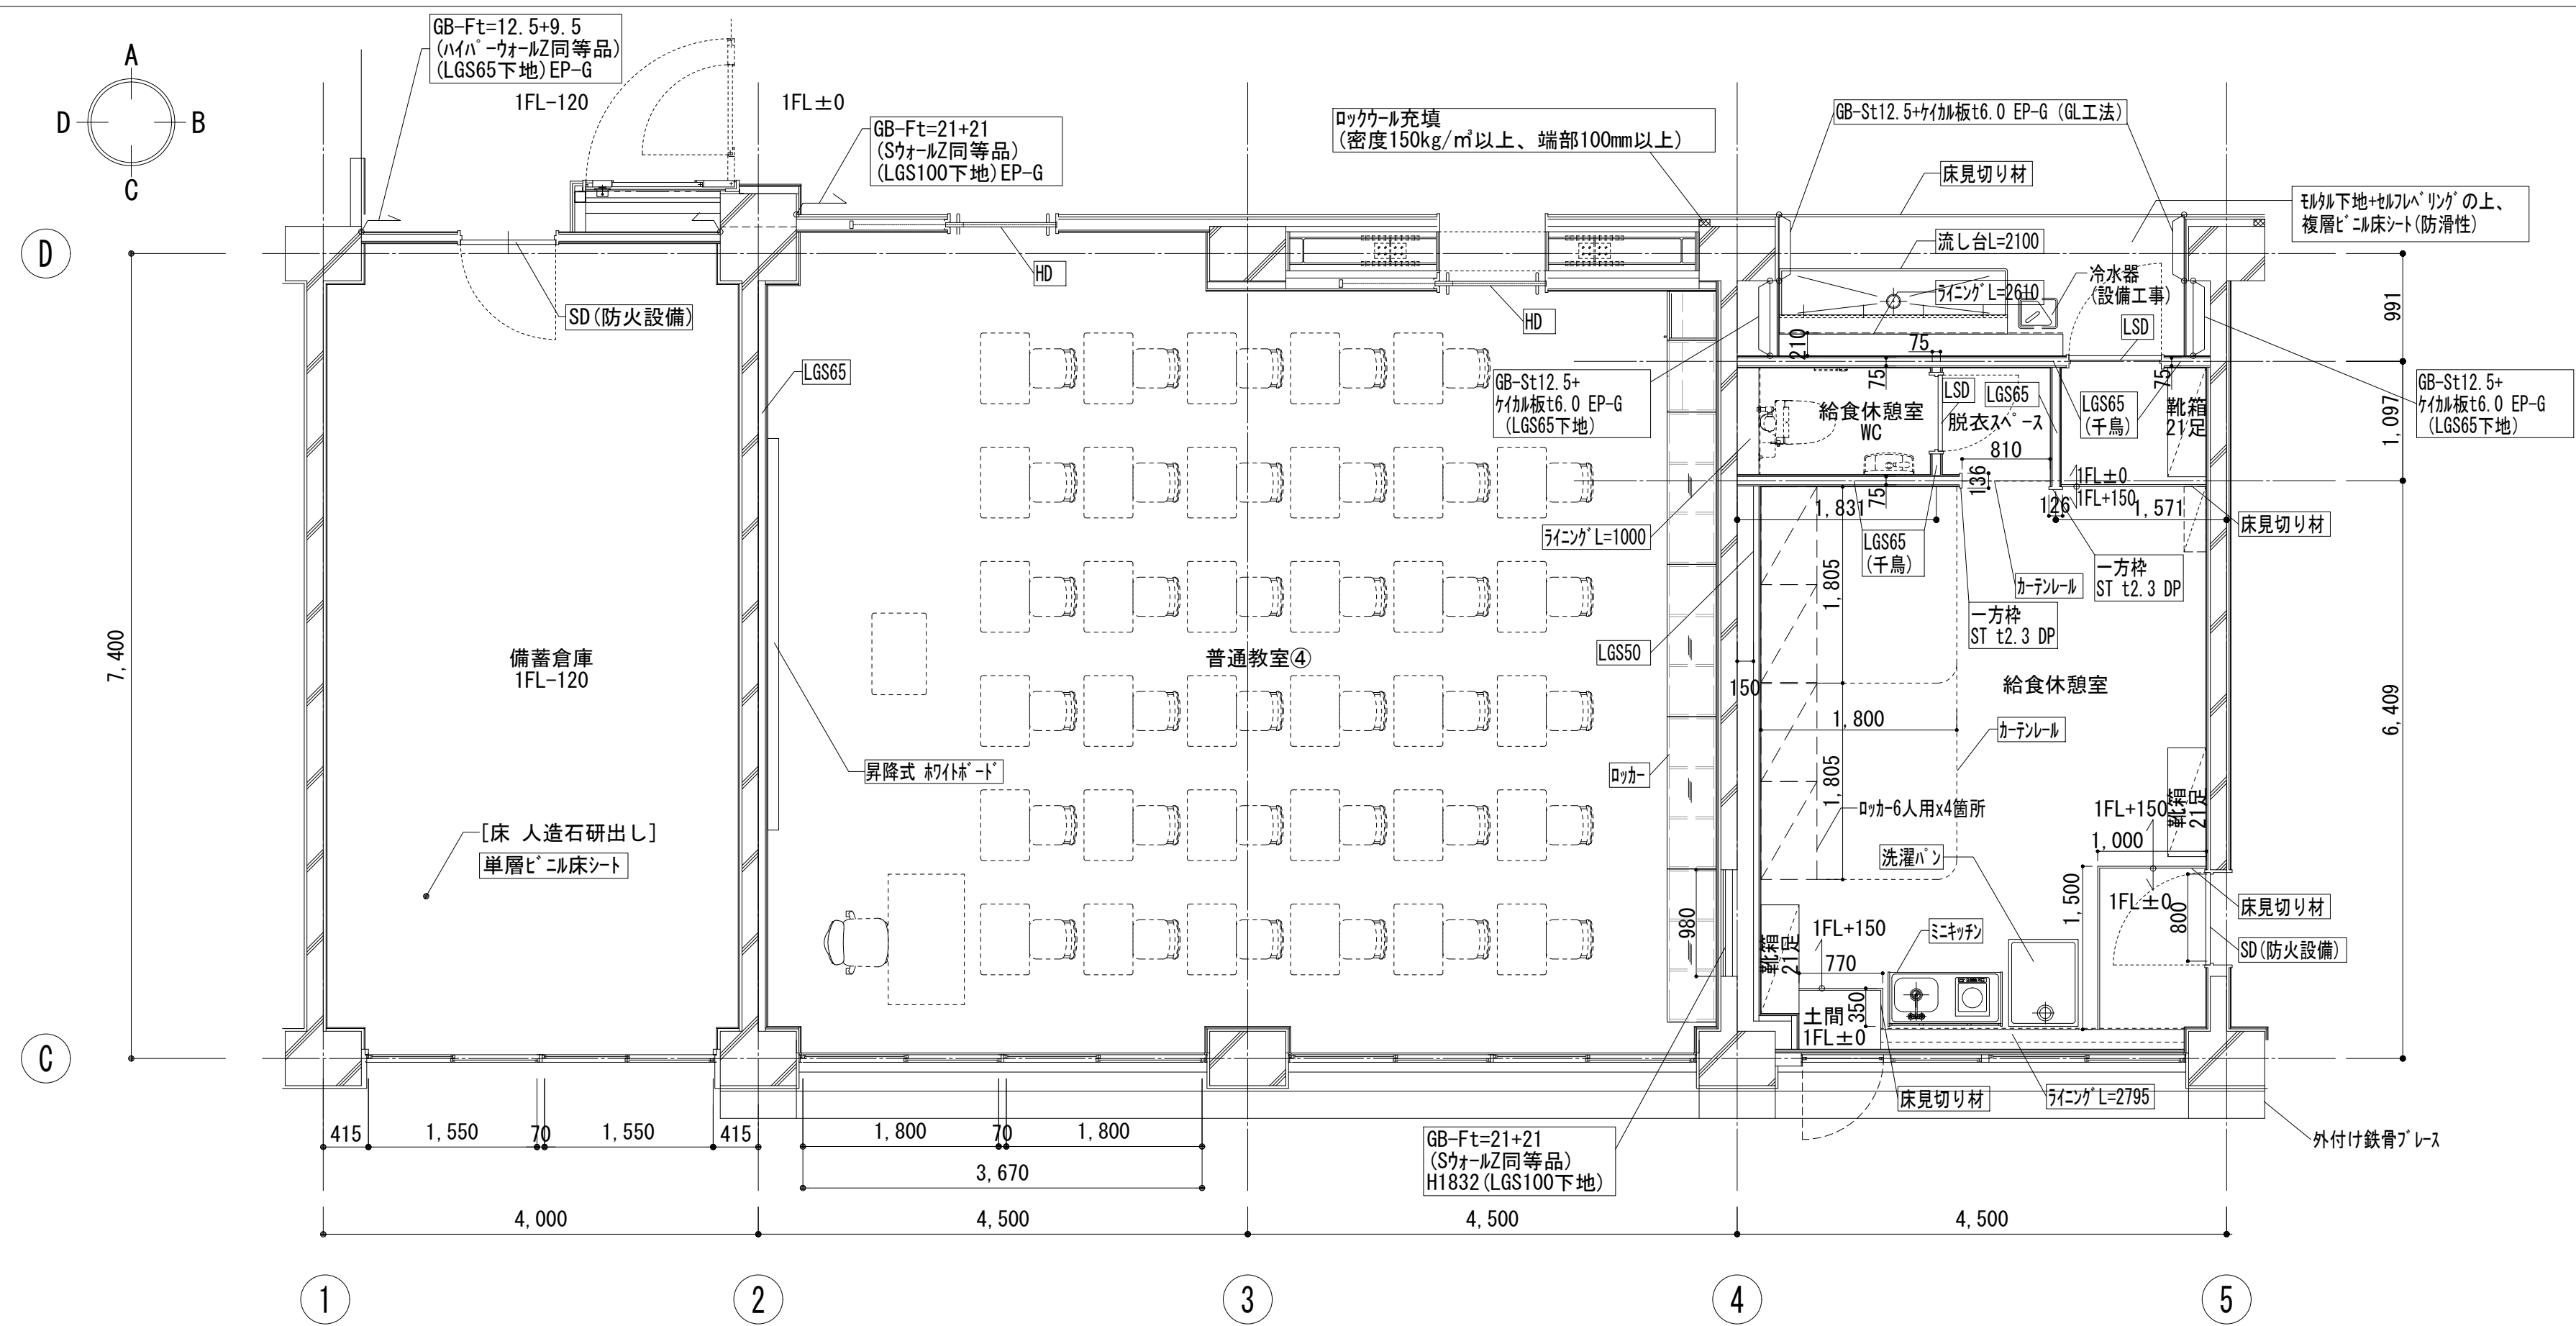

平面詳細図(検収室、物品庫、下処理室、食品庫、前室、調理室、パン牛乳荷受室)

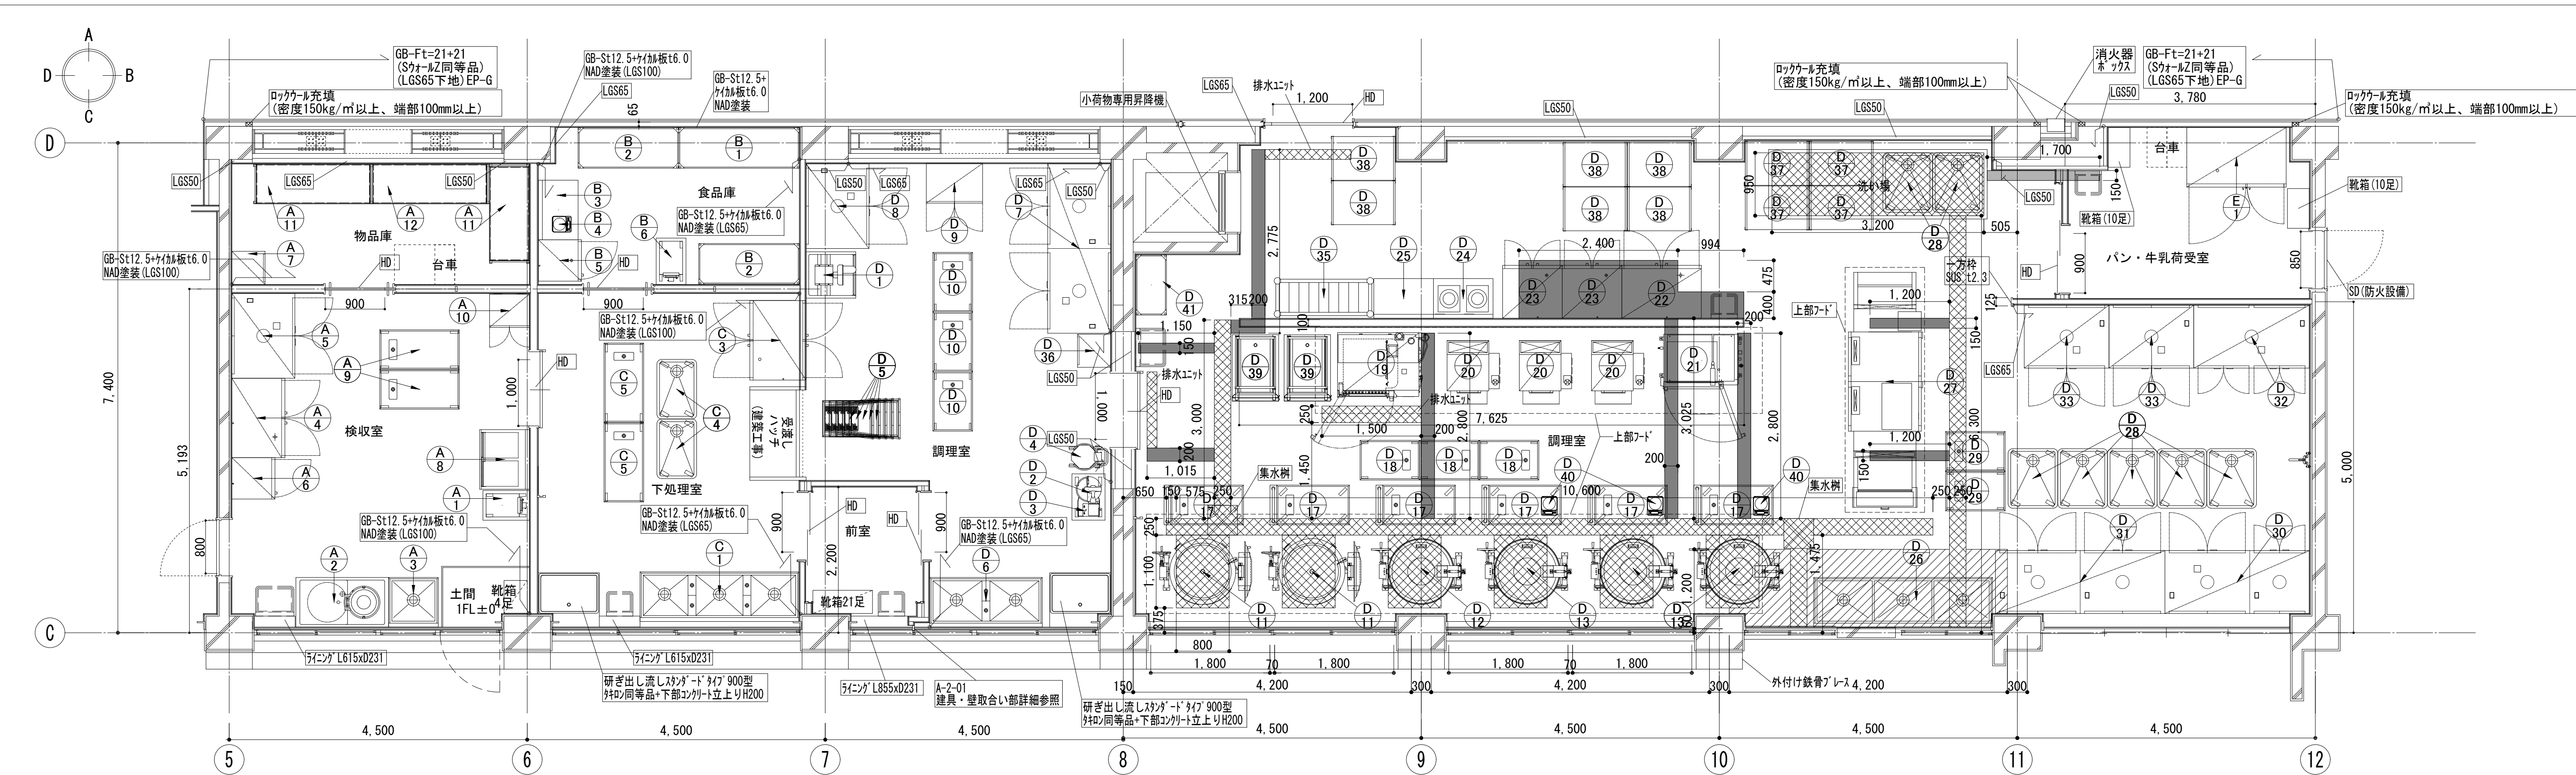

備考

※普通教室④は、標準普通教室詳細図を参照すること。

※厨房機器は、厨房機器配置図、厨房機器リストを参照すること。

※側溝新設範囲を示し、既存床はつり撤去(床スラブ撤去部分周囲かつ入れ)

※床スラブ新設部は、FC24-S18、D10≧300縦横シングル、ホリスラックM4t0.16、碎石は再生クラッパンRC40

※掘削土t280撤去の上、床スラブt150・下地防水もみれt30・硬質骨材練り込みシート床材(碎石t100共)新設

※新設鉄筋の定着はカマツカ-D10≧600とする。

※新設鉄筋の定着はカマツカ-D10≧600とする。

※排水コミ受け(様式金社)は、U字溝用70x70x70xNWF溝幅300同等品以上)を

※3箇所(集水樹排水側各1箇所、洗い場1箇所)に設けること。

※コンクリートFC21-S18、ワイヤメッシュの100x100

(W150の箇所はH150新設とし、W200以上の箇所はH200新設とすること。)

【〇〇〇〇】 既存存置項目を示す

【〇〇〇〇】 改修内容を示す

中施野区総務部

桃園第二小学校 設計図

1階詳細図-4  
(備蓄倉庫～給食室詳細図-1)

2024年9月

縮尺

A1: 1/50  
A3: 1/100

A-1-39