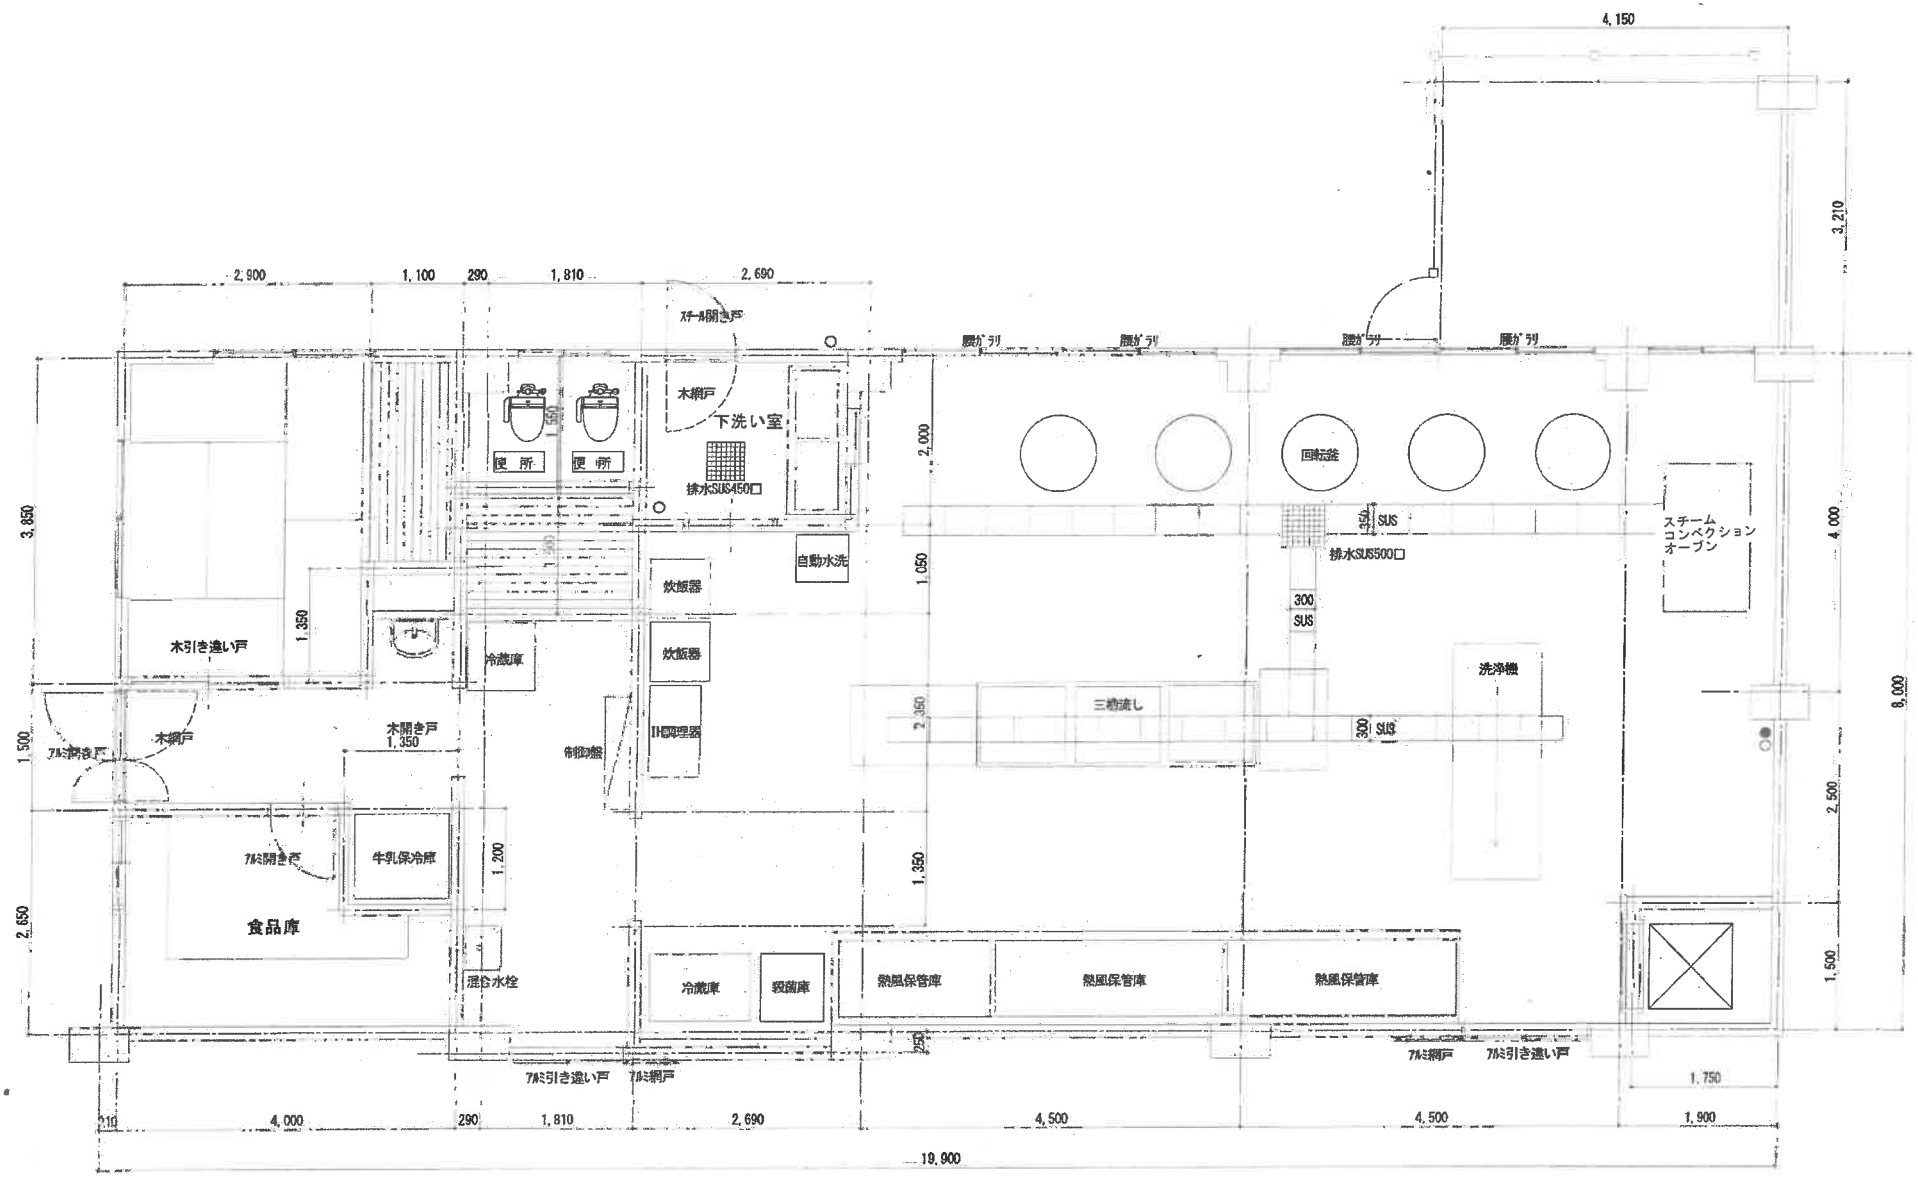


緑野小学校　給食室　S＝1／60